TAURON Dystrybucja S.A.
Oddział w Będzinie
ul. Małobądzka 141, 42-500 Będzin
Infolinia: +48 32 606 0 616
info@tauron-dystrybucja.pl

TAURON
DYSTRYBUCJA

1007969056

Będzin, dn. 28.04.2017 r.

Sygnatura: TD/OBD/OMD/2017-04-28/......0000007

Barcode: 1009647775

Miasto Będzin
ul. 11 Listopada 20
42-500 BĘDZIN

Dotyczy: **wniosku nr TD/OBD/OMD/UB/DG/48/2017o naniesienie uzbrojenia terenu w Będzin ul. Czeladzka**

Odpowiadając na pismo z dnia **26.04.2017** data wpływu do TAURON Dystrybucja S.A. – Oddział w Będzinie **26.04.2017** r informujemy, że na załączonych planach naniesiono orientacyjne przebiegi trasy kabli ŚN, kabli nN oraz oświetlenia ulicznego wraz z klauzulami informacyjnymi umieszczonymi na odwrocie map, do których należy się bezwzględnie stosować. Istniejące na wskazanym terenie linie napowietrzne nN należy zinwentaryzować we własnym zakresie.

Wszelkie zbliżenia i skrzyżowania projektowanej inwestycji z urządzeniami TAURON Dystrybucja S.A. należy wykonać zgodnie ogólnie obowiązującymi z przepisami i normami.

Dokładne położenie naniesionych kabli (w miejscach kolizji) należy ustalić za pomocą przekopów kontrolnych, wykonanych ręcznie (bez użycia sprzętu mechanicznego).

W przypadku prac w pobliżu urządzeń TAURON Dystrybucja S.A. należy wystąpić o nadzór nad prowadzonymi robotami do Spółki TAURON Dystrybucja S.A. Oddział w Będzinie, ul. Małobądzkiej 141 w zakresie linii SN, nN i oświetlenia drogowego.

Prace prowadzić po wcześniejszym uzgodnieniu terminu i sposobu z Jednostką Terenową Dąbrowa Górnicza osoba do kontaktu – Jerzy Płoszaj, tel. 32 763-21-30.

Ponadto informujemy, że na danym terenie mogą znajdować się urządzenia elektroenergetyczne i teletechniczne niebędące własnością TAURON Dystrybucja S.A. Oddział w Będzinie.

Za wykonane uzgodnienie zostanie wystawiona faktura VAT zgodnie z obowiązującym w TAURON Dystrybucja S.A. cennikiem usług pozataryfowych

Ważność uzgodnienia ustala się na okres dwóch lat, licząc od daty niniejszego pisma.

Sprawę prowadzi: Dariusz Gąstała
tel. +48327661154

Z poważaniem

Załączniki: mapa szt 1
wytyczne do zabezpieczenia kabli
Kopia: 1 x OBD/OMD a/a

TAURON Dystrybucja S.A.
Oddział w Będzinie
Wydział Dokumentacji
Starszy specjalista ds. uzgodnień branżowych
Dariusz Gąstała

TAURON
DYSTRYBUCJA

WYTYCZNE DO ZABEZPIECZENIA KABLI
(dotyczy Uzgodnienia branżowego nr TD/OBD/OMD/UB/DG/48/2017)

1. Kable elektroenergetyczne będące w kolizji poprzecznej z planowaną inwestycją należy zabezpieczyć dzieloną rurą osłonową przepustu wychodzącego po 0,5 m poza jezdnię / wjazd / chodnik / oś obiektu liniowego.
2. Należy stosować następujące średnice rur ochronnych:
    a) Dla kabli 1 kV rury o średnicy minimum 110mm koloru niebieskiego.
    b) Dla kabli SN rury minimum 160mm koloru czerwonego.
3. W przypadku występowania kabli elektroenergetycznych zabrania się prowadzenia robót ziemnych sprzętem mechanicznym w odległości mniejszej niż 2 m od kabla zlokalizowanego przekopem kontrolnym. Kable można odkopać tylko do strefy ochronnej tj. folii lub cegły – zabrania się odkrywania czynnych kabli energetycznych.
4. Należy uzyskać zgodę na wymagane odpłatne wyłączenia odpowiednich urządzeń energetycznych oraz ustalić nadzór służb energetycznych.
5. Wszelkie prace na istniejących urządzeniach energetycznych będących własnością TAURON Dystrybucja S.A. należy wykonywać z zachowaniem szczególnych środków ostrożności pod nadzorem służb energetycznych **TAURON Dystrybucja S.A. Oddział w Będzinie**, a następnie zgłosić celem dokonania odbioru robót zanikowych.
6. Prace przy urządzeniach energetycznych powinny być wykonywane przez pracowników posiadających odpowiednie kwalifikacje, zgodnie z obowiązującymi normami i przepisami.
7. W przypadku wystąpienia niewystarczającej głębokości położenia istniejących kabli energetycznych – zgodnie z wymogami obowiązujących przepisów i norm – oraz innych utrudnień technicznych (np. mufy) należy przewidzieć możliwość przełożenia kabla/kabli energetycznych poprzez wykonanie wstawek kablowych. W takim przypadku należy wystąpić z wnioskiem o określenie nowych warunków technicznych usunięcia kolizji sieci elektroenergetycznej.
8. W przypadku skrzyżowania projektowanych sieci (gazowej, wodociągowej, ciepłowniczej itp.) z istniejącymi kablami SN, należy przedłożyć do uzgodnienia w TAURON Dystrybucja S.A. (Wydział Eksploatacji) projekt techniczny (stanowiący elelemnt dokumentacji projektowej projektowanej inwestycji) z zaznaczeniem sposobu (typu i długości rur ochronnych) oraz miejsca zabezpieczenia kabli elektroenergetycznych.

Z poważaniem

TAURON Dystrybucja S.A.
Oddział w Będzinie
Wydział Dokumentacji
Starszy specjalista ds. uzgodnień branżowych
Dariusz Gąstała

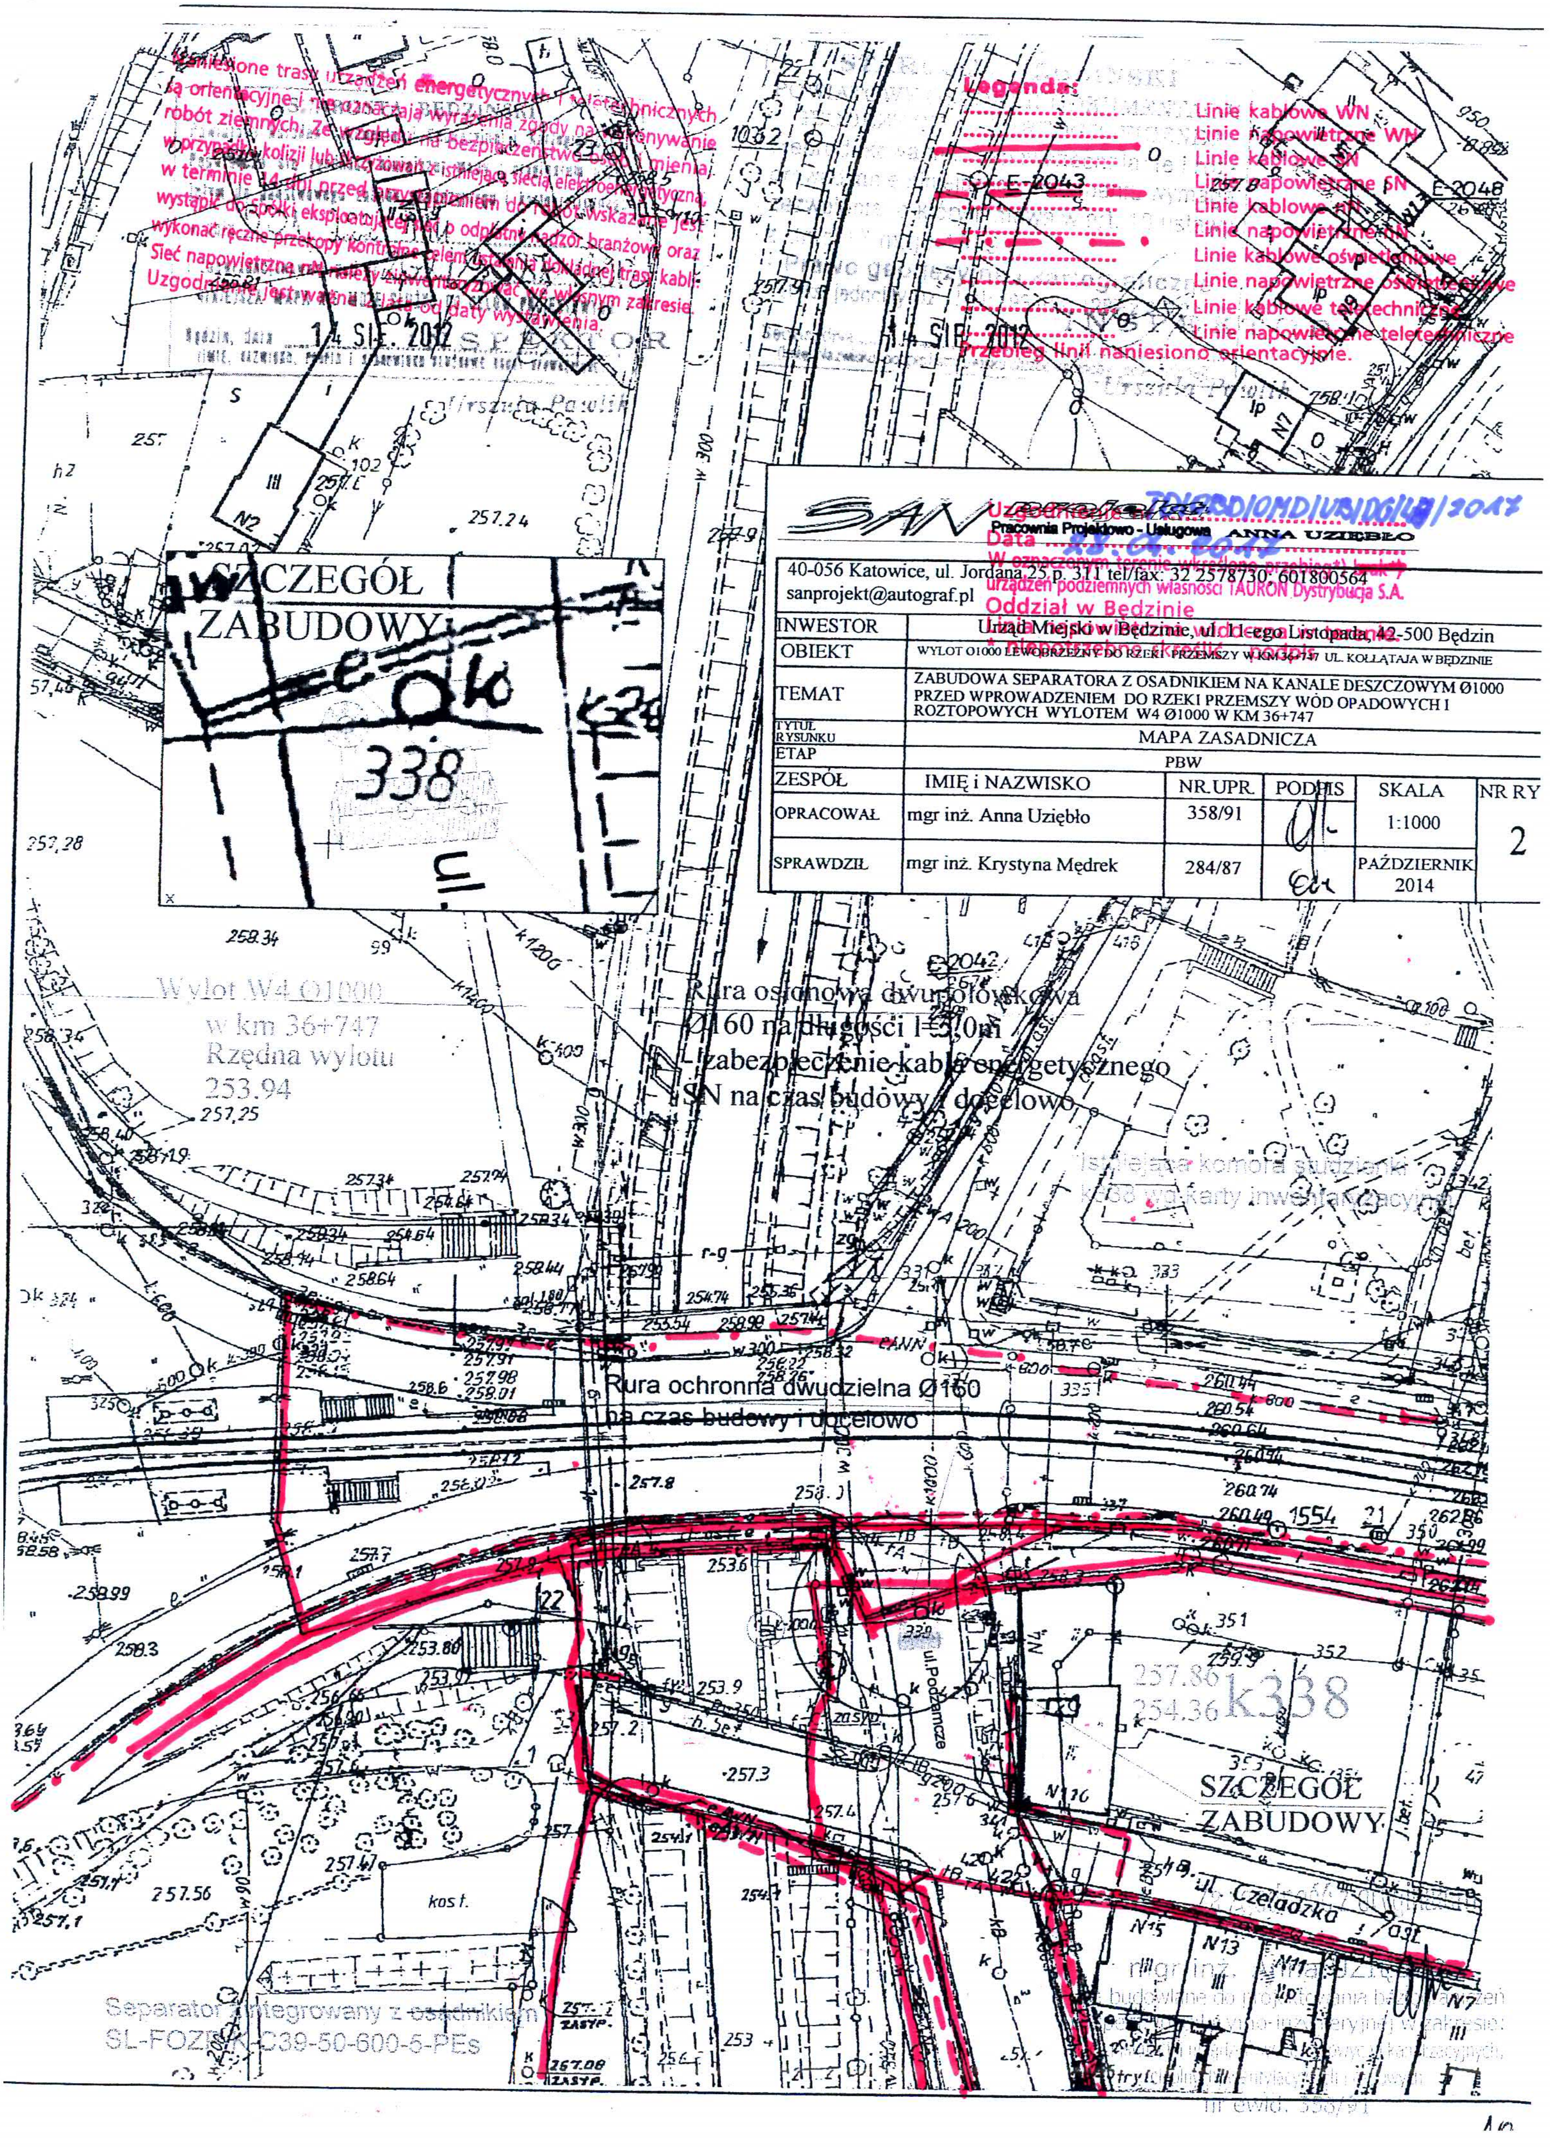
SZCZEGÓŁ
ZABUDOWY
338
ul.
Wylot W4 Ø1000
w km 36+747
Rzędna wylotu
253.94
Rura osłonowa dwupołówkowa
Ø160 na długości l=5,0m
- zabezpieczenie kabla energetycznego
SN na czas budowy i docelowo
Istniejąca komora studzienki
k338 wg karty inwentaryzacyjnej
Rura ochronna dwudzielna Ø160
na czas budowy i docelowo
257.86
254.36 k338
SZCZEGÓŁ
ZABUDOWY
ul. Podzamcze
ul. Czeladzka
Separator zintegrowany z osadnikiem
SL-FOZ[illegible]K-C39-50-600-5-PEs
E-2043
E-2048
E-2042
1554
kost.
14 SIE. 2012
14 SIE. 2012
Urszula Pawlik
Urszula Pawlik

Naniesione trasy urządzeń energetycznych i teletechnicznych są orientacyjne i nie oznaczają wyrażenia zgody na wykonywanie robót ziemnych. Ze względu na bezpieczeństwo osób i mienia, w przypadku kolizji lub skrzyżowań z istniejącą siecią elektroenergetyczną, w terminie 14 dni przed przystąpieniem do robót wskazane jest wystąpić do Spółki eksploatującej sieć o odpłatny nadzór branżowy oraz wykonać ręczne przekopy kontrolne celem ustalenia dokładnej trasy kabli. Sieć napowietrzną nN należy zinwentaryzować we własnym zakresie. Uzgodnienie jest ważne 2 lata od daty wystawienia.

Legenda:

- Linie kablowe WN
- Linie napowietrzne WN
- Linie kablowe SN
- Linie napowietrzne SN
- Linie kablowe nN
- Linie napowietrzne nN
- Linie kablowe oświetleniowe
- Linie napowietrzne oświetleniowe
- Linie kablowe teletechniczne
- Linie napowietrzne teletechniczne

Przebieg linii naniesiono orientacyjnie.

Uzgodnienie nr TD/OBD/OMD/UZ/DG/4[illegible]/2017
Data 23.01.2017
W oznaczonym terenie wkreślono przebieg*) brak*)
urządzeń podziemnych własności TAURON Dystrybucja S.A.
Oddział w Będzinie
Linia napowietrzna wg danych w terenie
* niepotrzebne skreślić podpis

SANprojekt
Pracownia Projektowo - Usługowa ANNA UZIĘBŁO
40-056 Katowice, ul. Jordana 25 p. 311 tel/fax: 32 2578730; 601800564
sanprojekt@autograf.pl

INWESTOR	Urząd Miejski w Będzinie, ul. 11-ego Listopada, 42-500 Będzin				
OBIEKT	WYLOT O1000 LEWOBRZEŻNY DO RZEKI PRZEMSZY W KM 36+747 UL. KOŁŁĄTAJA W BĘDZINIE				
TEMAT	ZABUDOWA SEPARATORA Z OSADNIKIEM NA KANALE DESZCZOWYM Ø1000 PRZED WPROWADZENIEM DO RZEKI PRZEMSZY WÓD OPADOWYCH I ROZTOPOWYCH WYLOTEM W4 Ø1000 W KM 36+747				
TYTUŁ RYSUNKU	MAPA ZASADNICZA				
ETAP	PBW				
ZESPÓŁ	IMIĘ i NAZWISKO	NR.UPR.	PODPIS	SKALA	NR RY
OPRACOWAŁ	mgr inż. Anna Uziębło	358/91		1:1000	2
SPRAWDZIŁ	mgr inż. Krystyna Mędrek	284/87		PAŹDZIERNIK 2014	

mgr inż. Anna Uziębło
nr ewid. 358/91