


OPRAWA TYPU NAŚWIETLACZ ASYMETRYCZNY LED 130W
23232Im 4000K IP66 OBUDOWA ALUMINIOWA, MONTOWANA
NA SŁUPIE WYSOKOŚCI 9,0m ALUMINIOWYM OKRĄGLYM
STOŻKOWYM Z POPRZECZKĄ DO MONTAŻU DWÓCH
NAŚWIETLACZY. KOLOR ZGODNY Z KOLEJEM OPRAWY W
WYKONANIU Z WNEKĄ MOCOWANYM NA FUNDAMENCIE
PREFABRYKOWANYM

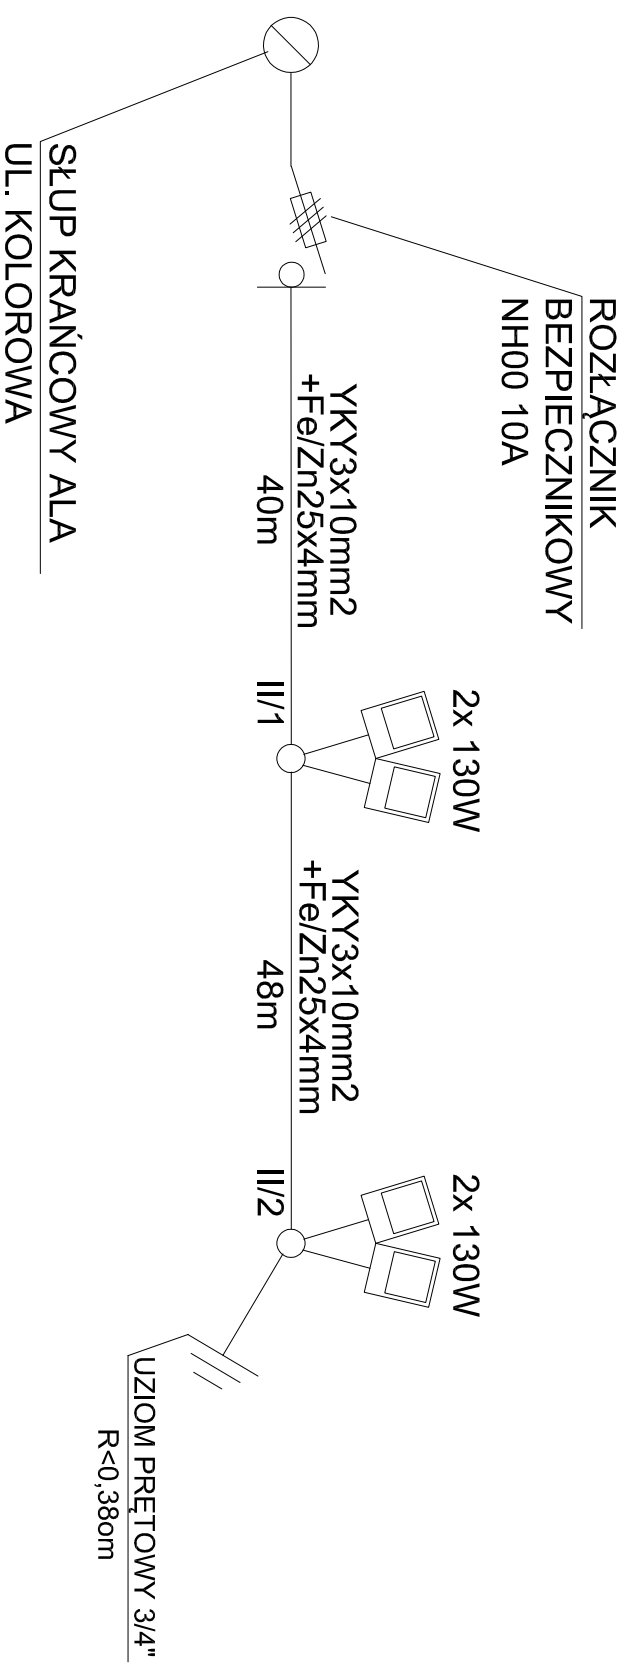

UKŁAD SIECIOWY: TT SAMOCZYNNNE WYŁĄCZANIE

Wykonant:	P R O J E K T E R Pracownia Projektowa Łukasz Michalski 45-404 Opole, Al. Solidarności 28 / 8 tel. 603 130 601	Zamawiający Inwestor:	Miasto Będzin 42-500 Będzin, ul. 11 Listopada 20	Data:		
Lokalizacja	42-504 Będzin, przy ul. Kolorowej, dz. nr 1162/43, 1161	SCHEMAT ZASILANIA			Data:	06.03.2019
Obiekt:	BUDOWA BOISKA DO SIATKÓWKI PLAŻOWEJ ORAZ STREETBALL I OŚWIETLENIA				Skala:	
Stadium:	PROJEKT BUDOWLANO-WYKONAWCZY					
Branża:	ELEKTRYCZNA	PODPIS				
Projektant:	mgr inż. Jerzy Wozniak nr upr. 877/86/Lo Specjalność: inst.-inż.	Nr rys.	E2			