1 X PIŁKOCHWYT DŁ. 22,00 m

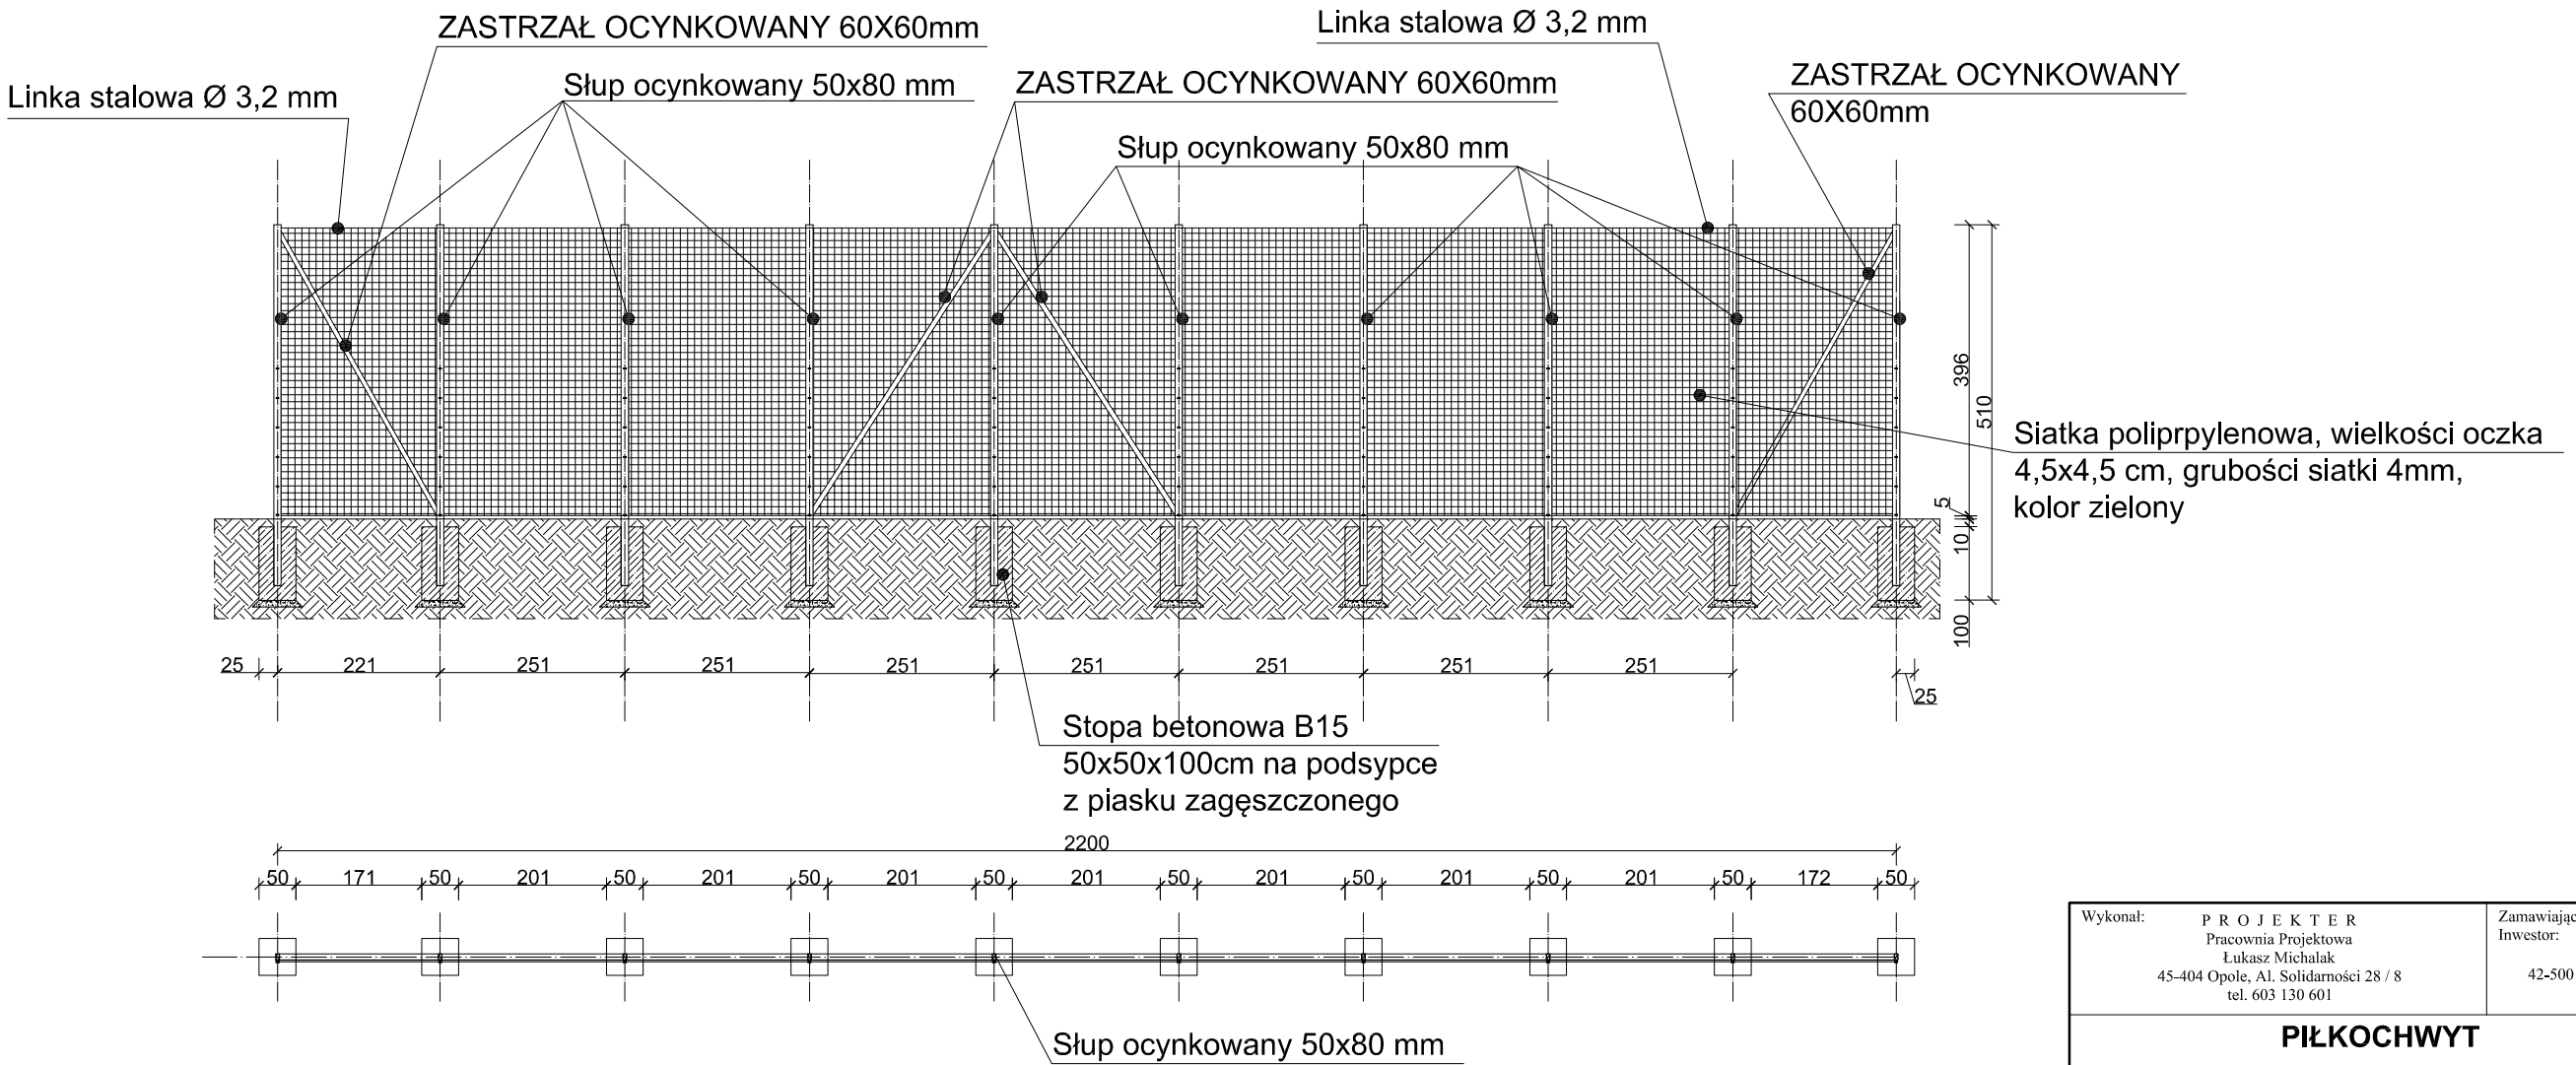

Wykonał: P R O J E K T E R Pracownia Projektowa Łukasz Michalak 45-404 Opole, Al. Solidarności 28 / 8 tel. 603 130 601	Zamawiający Inwestor: Miasto Będzin 42-500 Będzin, ul. 11 Listopada 20	
PIŁKOCHWYT		Data: 06.03.2019
Lokalizacja: 42-504 Będzin, przy ul. Kolorowej, dz. nr 1162/43 , 1161		
Obiekt: BUDOWA BOISKA DO SIATKÓWKI PLAŻOWEJ ORAZ STREETBALL I OŚWIETLENIA		Skala: 1:100
Stadium:	Projekt budowlano-wykonawczy	
Branża:	ARCHITEKTURA	PODPIS
Projektant:	mgr inż. arch. Łukasz Michalak nr upr. 49/WPOOK/2013 Specjalność architektoniczna nr upr. OPL/1235/POKb/16 Specjalność konstrukcyjna	Nr rys.