



### RZUT KONSTRUKCJI KŁADKI PIESZEJ

1:100

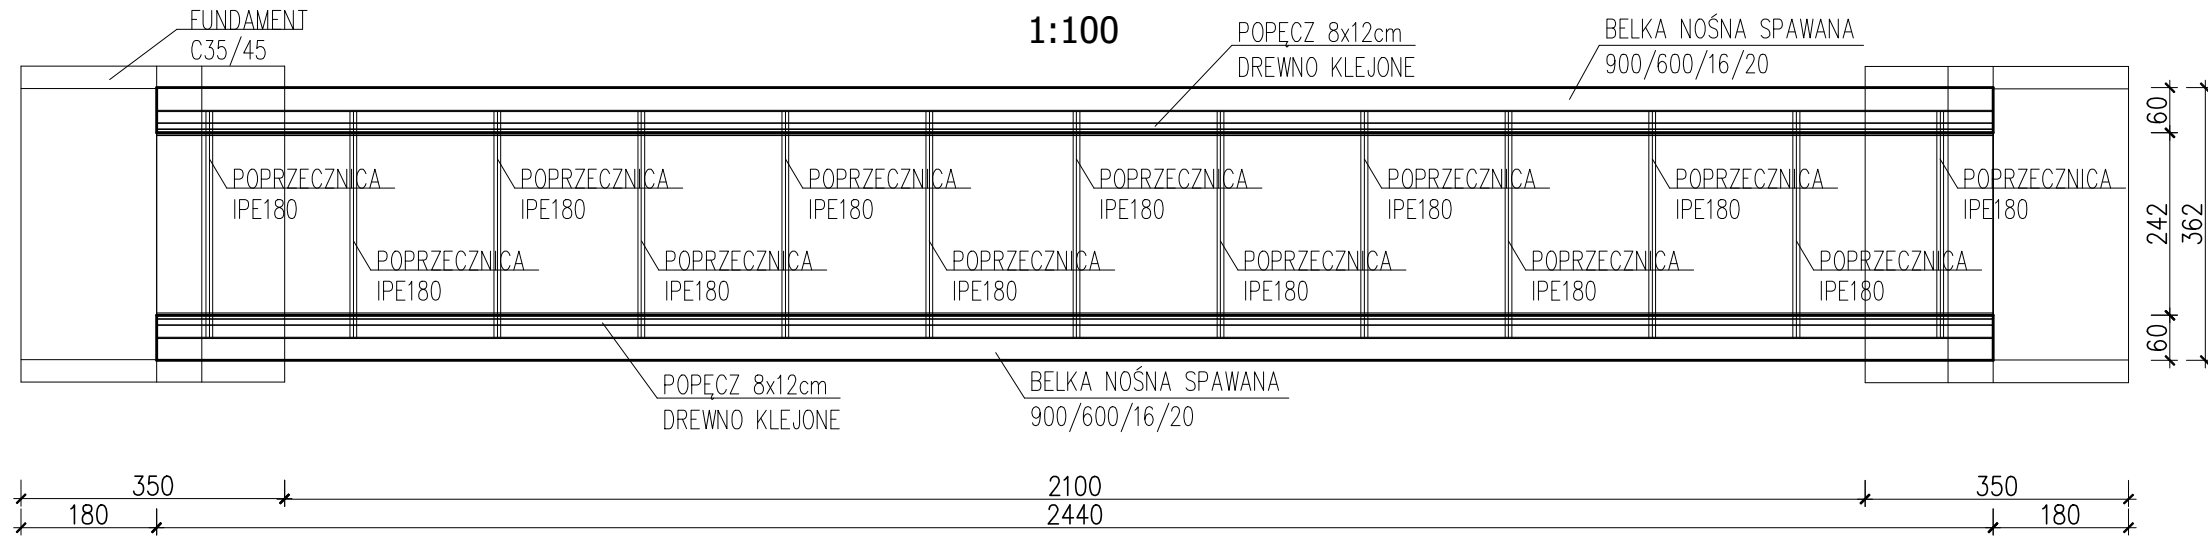

### RZUT FUNDAMENTÓW

1:100

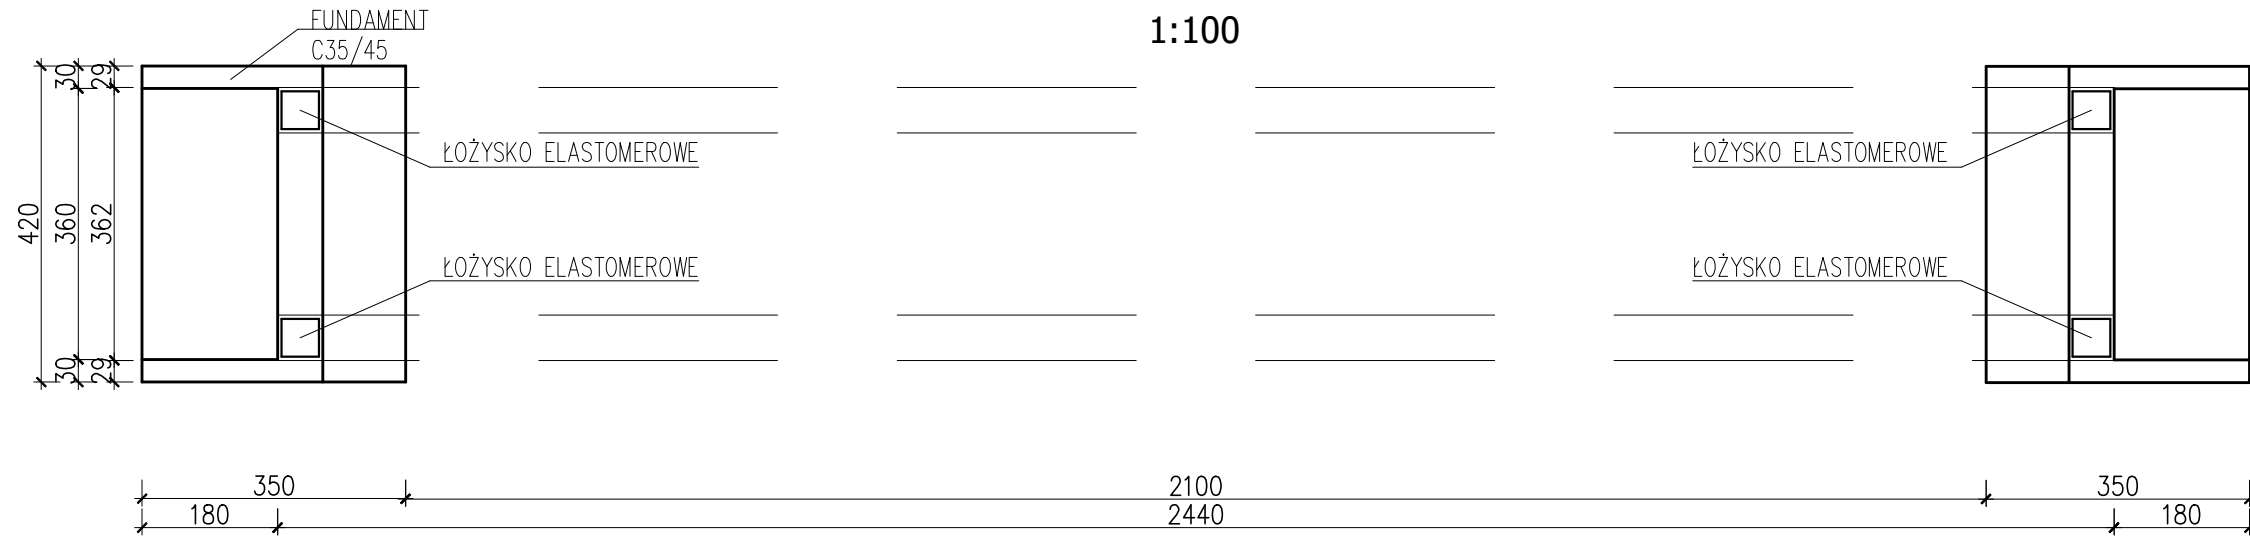

**BETON C35/45 F150, XC2, XD2, XF2, XA1**  
**STAL AIII-N**  
**STAL S235**

JEDNOSTKA PROJEKTOWA: <b>ELEKTROWNIE WODNE ZENERIS</b>		ELEKTROWNIE WODNE ZENERIS SP. Z O.O. UL. PADEREWSKIEGO 7, 61-770 POZNAŃ ADRES DO KORESPONDENCJI: UL. PADEREWSKIEGO 8, 61-770 POZNAŃ	
NAZWA INWESTYCJI: <b>ZAGOSPODAROWANIE BULWARÓW RZEKI CZARNA PRZEMSZA ETAP I</b>			
INWESTOR: MIASTO BĘDZIN UL. 11 LISTOPADA 20, 42-500 BĘDZIN		ADRES INWESTYCJI: OBRĘB: 0001 BĘDZIN JEDN. EWID.: 240101_1 BĘDZIN GMINA: BĘDZIN POWIAT: BĘDZIŃSKI WOJ.: ŚLĄSKIE	
NR UMOWY: WRM-RI.272.12.2017 z dnia 28.11.2017		STADIUM: <b>PROJEKT PB+PW</b>	
NR PROJEKTU: 2017/19/2		STADIUM: <b>PROJEKT PB+PW</b>	
TREŚĆ RYSUNKU: <b>RZUT KONSTRUKCJI KŁADKI I RZUT FUNDAMENTÓW</b>			
DATA:	SKALA:	NR RYSUNKU:	
04.2018	1:100	2	
PROJEKTANT: mgr inż. STEFAN WYCZKOWSKI upr. w specj. konstr.-bud. nr WKP/0286/PWOK/15		PODPIS: 	
OPRACOWUJĄCY: mgr inż. KINGA CHWIAŁKOWSKA		PODPIS: 	