


FURTKA

BRAMA WJAZDOWA

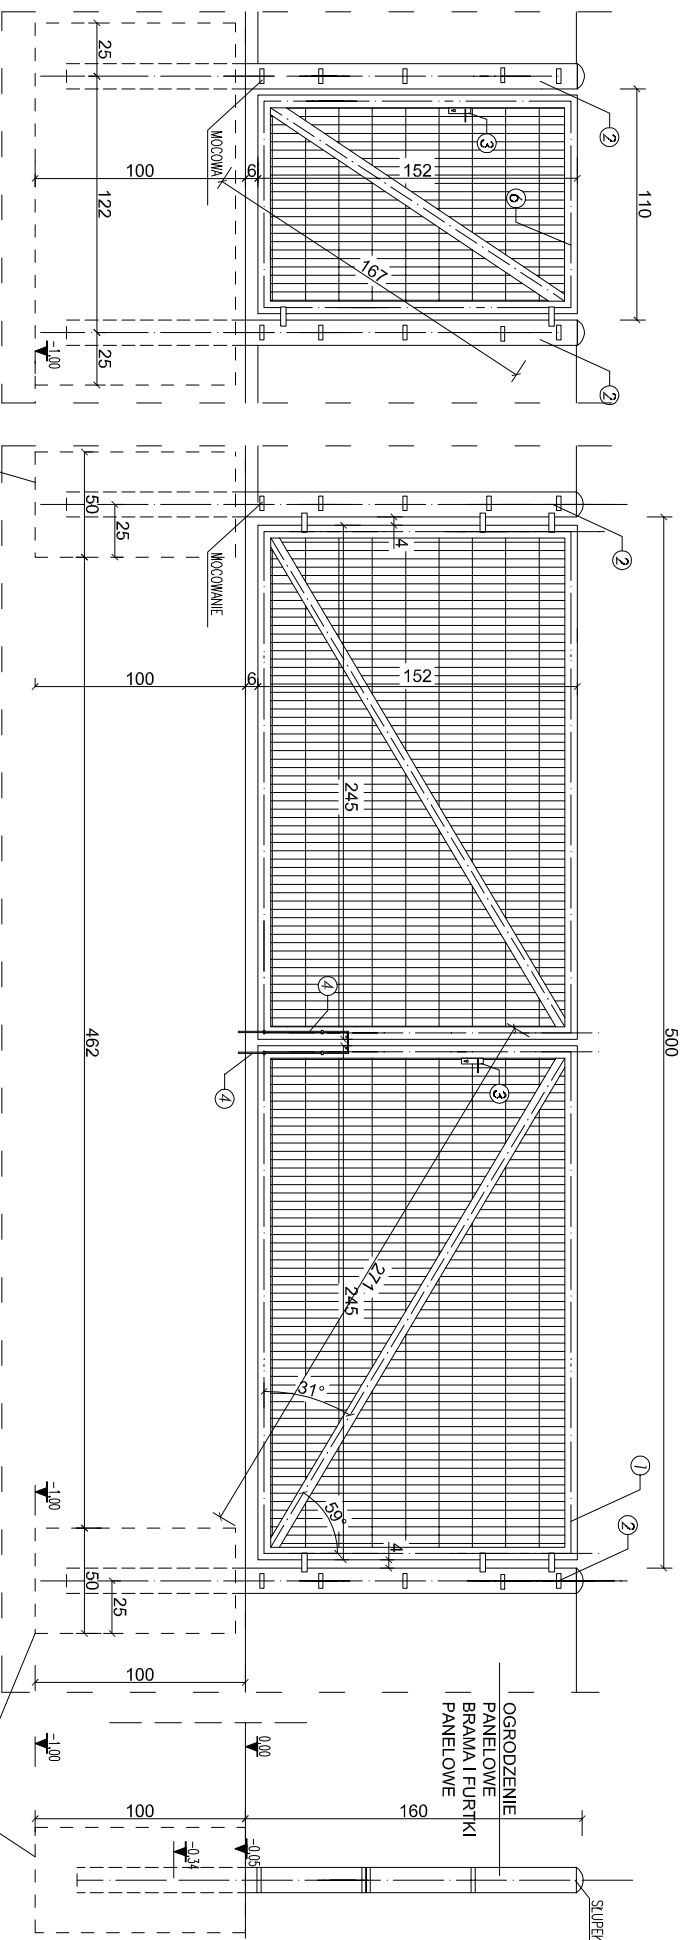

Fundament ogrodzenia
głębokość: 100cm szerokość
50cm

Fundament ogrodzenia
głębokość: 100cm szerokość
50cm

- LEGENDA:**
- BRAMA ROZMIERANA DWUSKRZYDŁOWA Z PROFILU ZAMKNIĘTYCH 60X60X2 WYPEŁNIENIE PANELOWE Z DRUTA OCYNKOWANEGO
 - W KADZYMI SKRZYDŁE ZASTOSOWANO ZASTRZAŁ USZTYWIAJĄCY SKRZYDŁO BRAMY Z PROFILU 60X60X2. ELEMENTY NALEŻY ŁĄCZYĆ ZE SOBĄ NA SPOISNY PACHWINOWE GR. 4MM OBWODOWO
 - SLUPEK STALOWY MOCOWANY W FUNDAMENCIE BETONOWYM
 - ZAMEK ZANTRZĄSKOWY Z WIKŁADKĄ PATELOWĄ
 - RYGIEL ZABEZPIECZAJĄCY PRZED OTWARCIEM
 5. RYGIEL USZTYWIAJĄCY UKŁAD 60X60X2
 6. FURTKA Z RAMĄ Z PROFILU ZAMKNIĘTYCH 60X60X2. WYPEŁNIENIE SKRZYDŁA PANELOWE Z DRUTA OCYNKOWANEGO. W SKRZYDŁE FURTKI ZASTOSOWANO ZASTRZAŁ USZTYWIAJĄCY Z PROFILU 60X60X2. ELEMENTY FURTKI NALEŻY ŁĄCZYĆ ZE SOBĄ NA SPOISNY PACHWINOWE GR. 4MM OBWODOWO
- WSZYSTKIE ELEMENTY OGRODZENIA OCYNKOWANE I POWLECZONE POLIESTROWĄ POWŁOKĄ PROSZKOWĄ (KOLOR CIEMNO ZIELONY)

Wykonali:	P. R. O. J. E. K. T. E. R. Biuro Projektowe ul. Słowackiego 28 / 8 45-404 Opole, Al. Solidarności 28 / 8 tel. 603 130 601	Zamawiający: Inwestor: Masto Będzin 42-500 Będzin, ul. 11 Listopada 20	Data:
Obiekt:	42-500 Będzin, przy ul. Katowicki, dz. nr 11/02/43 - 11/61		06.03.2019
DETAL BRAMY WJAZDOWEJ I FURTEK			
Skala:	1:25		
Stanowisko:	Projekt budowlano-wykonawczy	PODPIS	Nr rys.
Projektant:	mgr inż. arch. Lukasz Michalak nr upr. 49/W/POOK/2013 Specjalność: architektura nr upr. OPL/1235/PKOs/16 Specjalność: konstrukcyjna		