

DETAL NR 1


WIĄZAR KRATOWY - DESKOWY, 4 szt.
SKALA 1:50

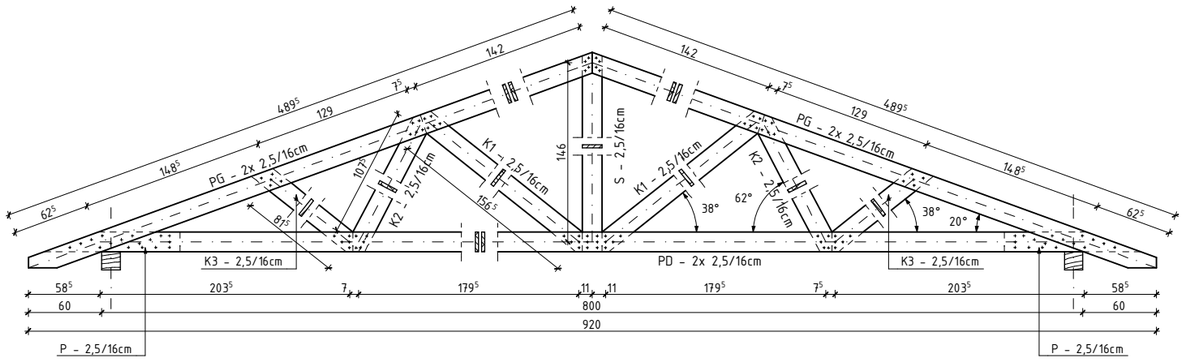


S - 2,5/16cm; 1 szt.

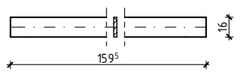


PG - 2x 2,5/16cm; 4 szt.

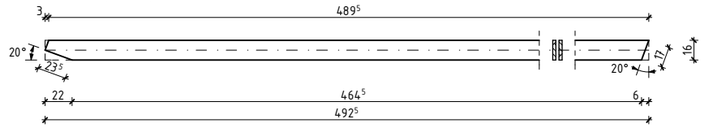


K1 - 2,5/16cm; 2 szt.

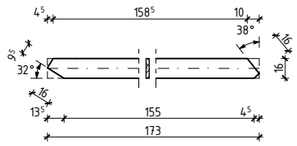


PD - 2x 2,5/16cm; 2 szt.

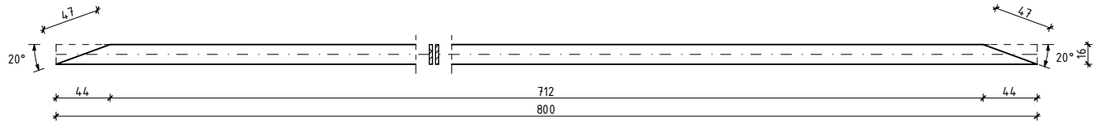


K2 - 2,5/16cm; 2 szt.

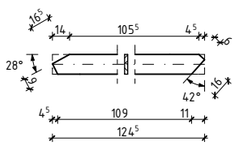

K3 - 2,5/16cm; 2 szt.

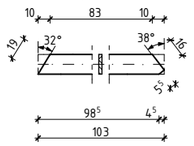

P - 2,5/16cm; 2 szt.

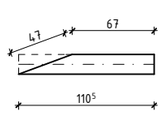



UWAGA!!!!

1. WIĄZARY KRATOWE WYKONAĆ NA BUDOWIE ZGODNIE Z RYSUNKIEM SZCZEGÓŁOWYM
2. ELEMENTY WIĄZARA WYKONAĆ Z DREWNA C24
3. WILGOTNOŚC DREWNA UŻYTEGO DO KONSTRUKCJI NIE MOŻE BYĆ WIĘKSZA NIŻ 22%
4. ELEMENTY WIĄZARA ŁĄCZYĆ ZE SOBĄ ZA POMOCĄ GWOŹDZI BĄDŹ HARTOWANYCH WKRĘTÓW DO DREWNA TYPU SPAX
5. DREWNO ZAEZPIECZYĆ PRZED KOROZJĄ BIOLOGICZNĄ, CHEMICZNĄ ORAZ P.POŻ PRZEZ ZASTOSOWANIE ODPOWIEDNICH ŚRODKÓW DOSTĘPNYCH NA RYNKU
6. WIĄZARY MOCOWAĆ OBUSTRONNIE DO PŁATWI ZA POMOCĄ KĄTOWNIKÓW Z PRZETŁOCZENIEM TYPU KP2/105x105x90x2,5

DETAL NR 3


POŁĄCZENIE MIECZA ZE SŁUPEM I MURŁATĄ NA WRĄB CZOŁOWY KRYTY
SKALA 1:25

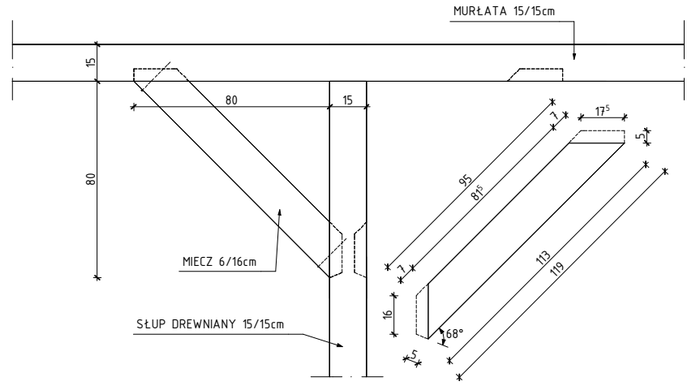

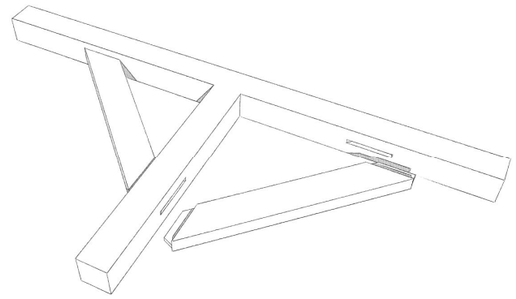

DETAL NR 2

POŁĄCZENIE SŁUPA I TRZPIENIA FUNDAMENTOWEGO
SKALA 1:25

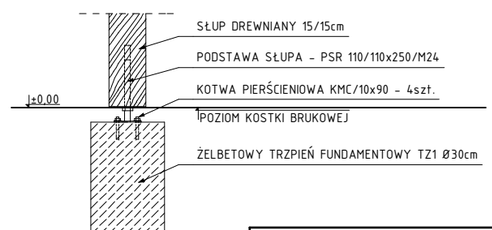

BIURO ARCHITEKTONICZNE JURATA SZOLC
UL. BRZOZOWICKA 3, 42-500 BĘDZIN

TEMAT: PROJEKT BUDOWLANY WIATY DREWNIANEJ UL. BRZOZOWICKA, 42-500 BĘDZIN DZ. NR 137/7		DATA: 07.2018 / FAZA: PROJ. / SKALA: 1:50
INWESTOR	MIASTO BĘDZIN z siedzibą przy UL. 11-LISTOPADA 20, 42-500 BĘDZIN	
TYTUŁ RYS.: DETAL NR1, NR2 i NR3		NR RYS.: 7
PROJEKTOWAŁ	mgr inż.arch. Jurata Szolc, upr.nr 60/08/SLOKK/II	
	inż. Władysław Skarżyński, upr.nr 25/82	