



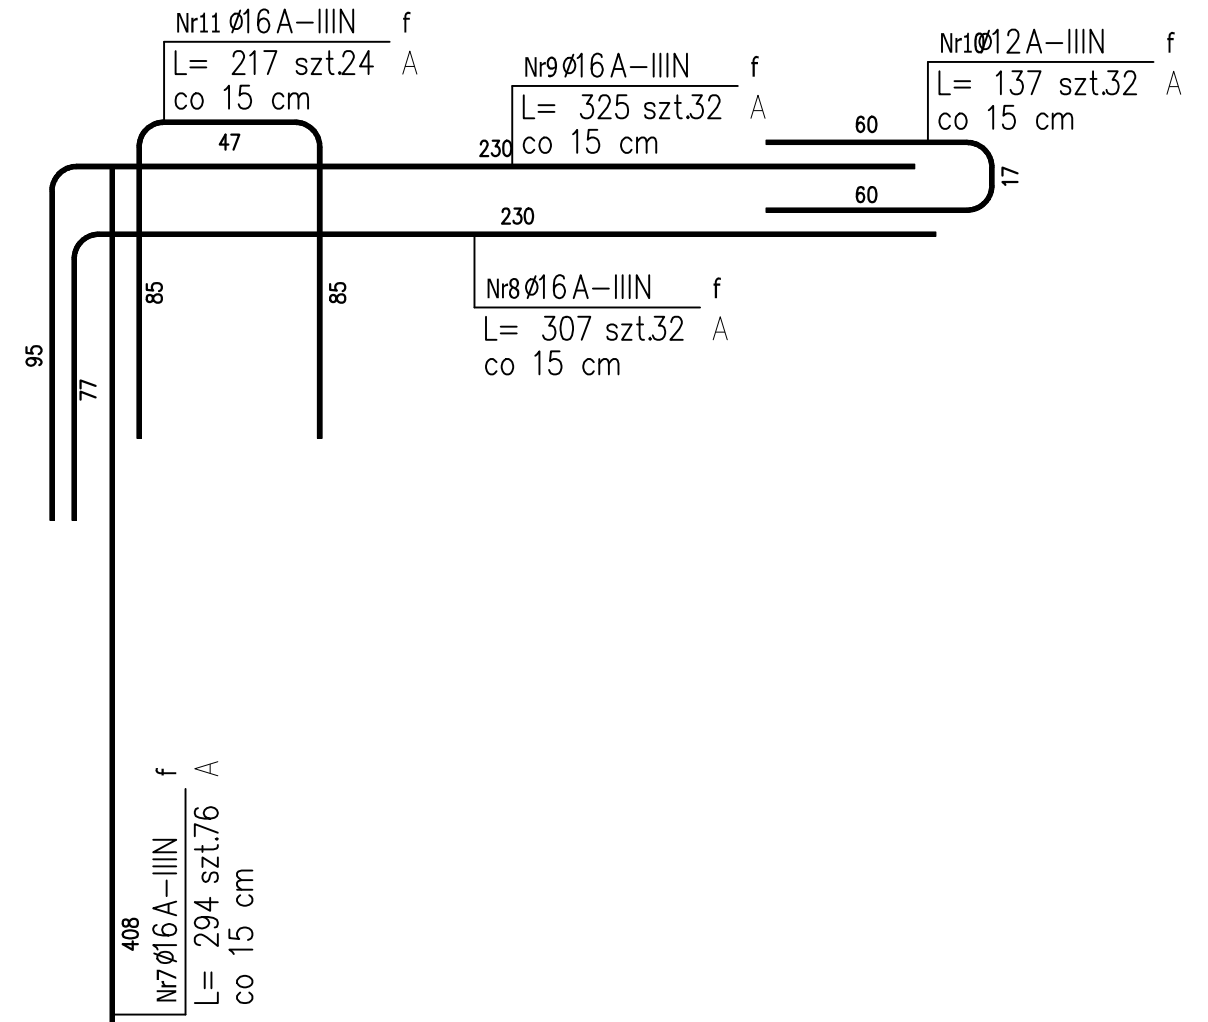

PRZEKRÓJ POZIOMY  
1:20

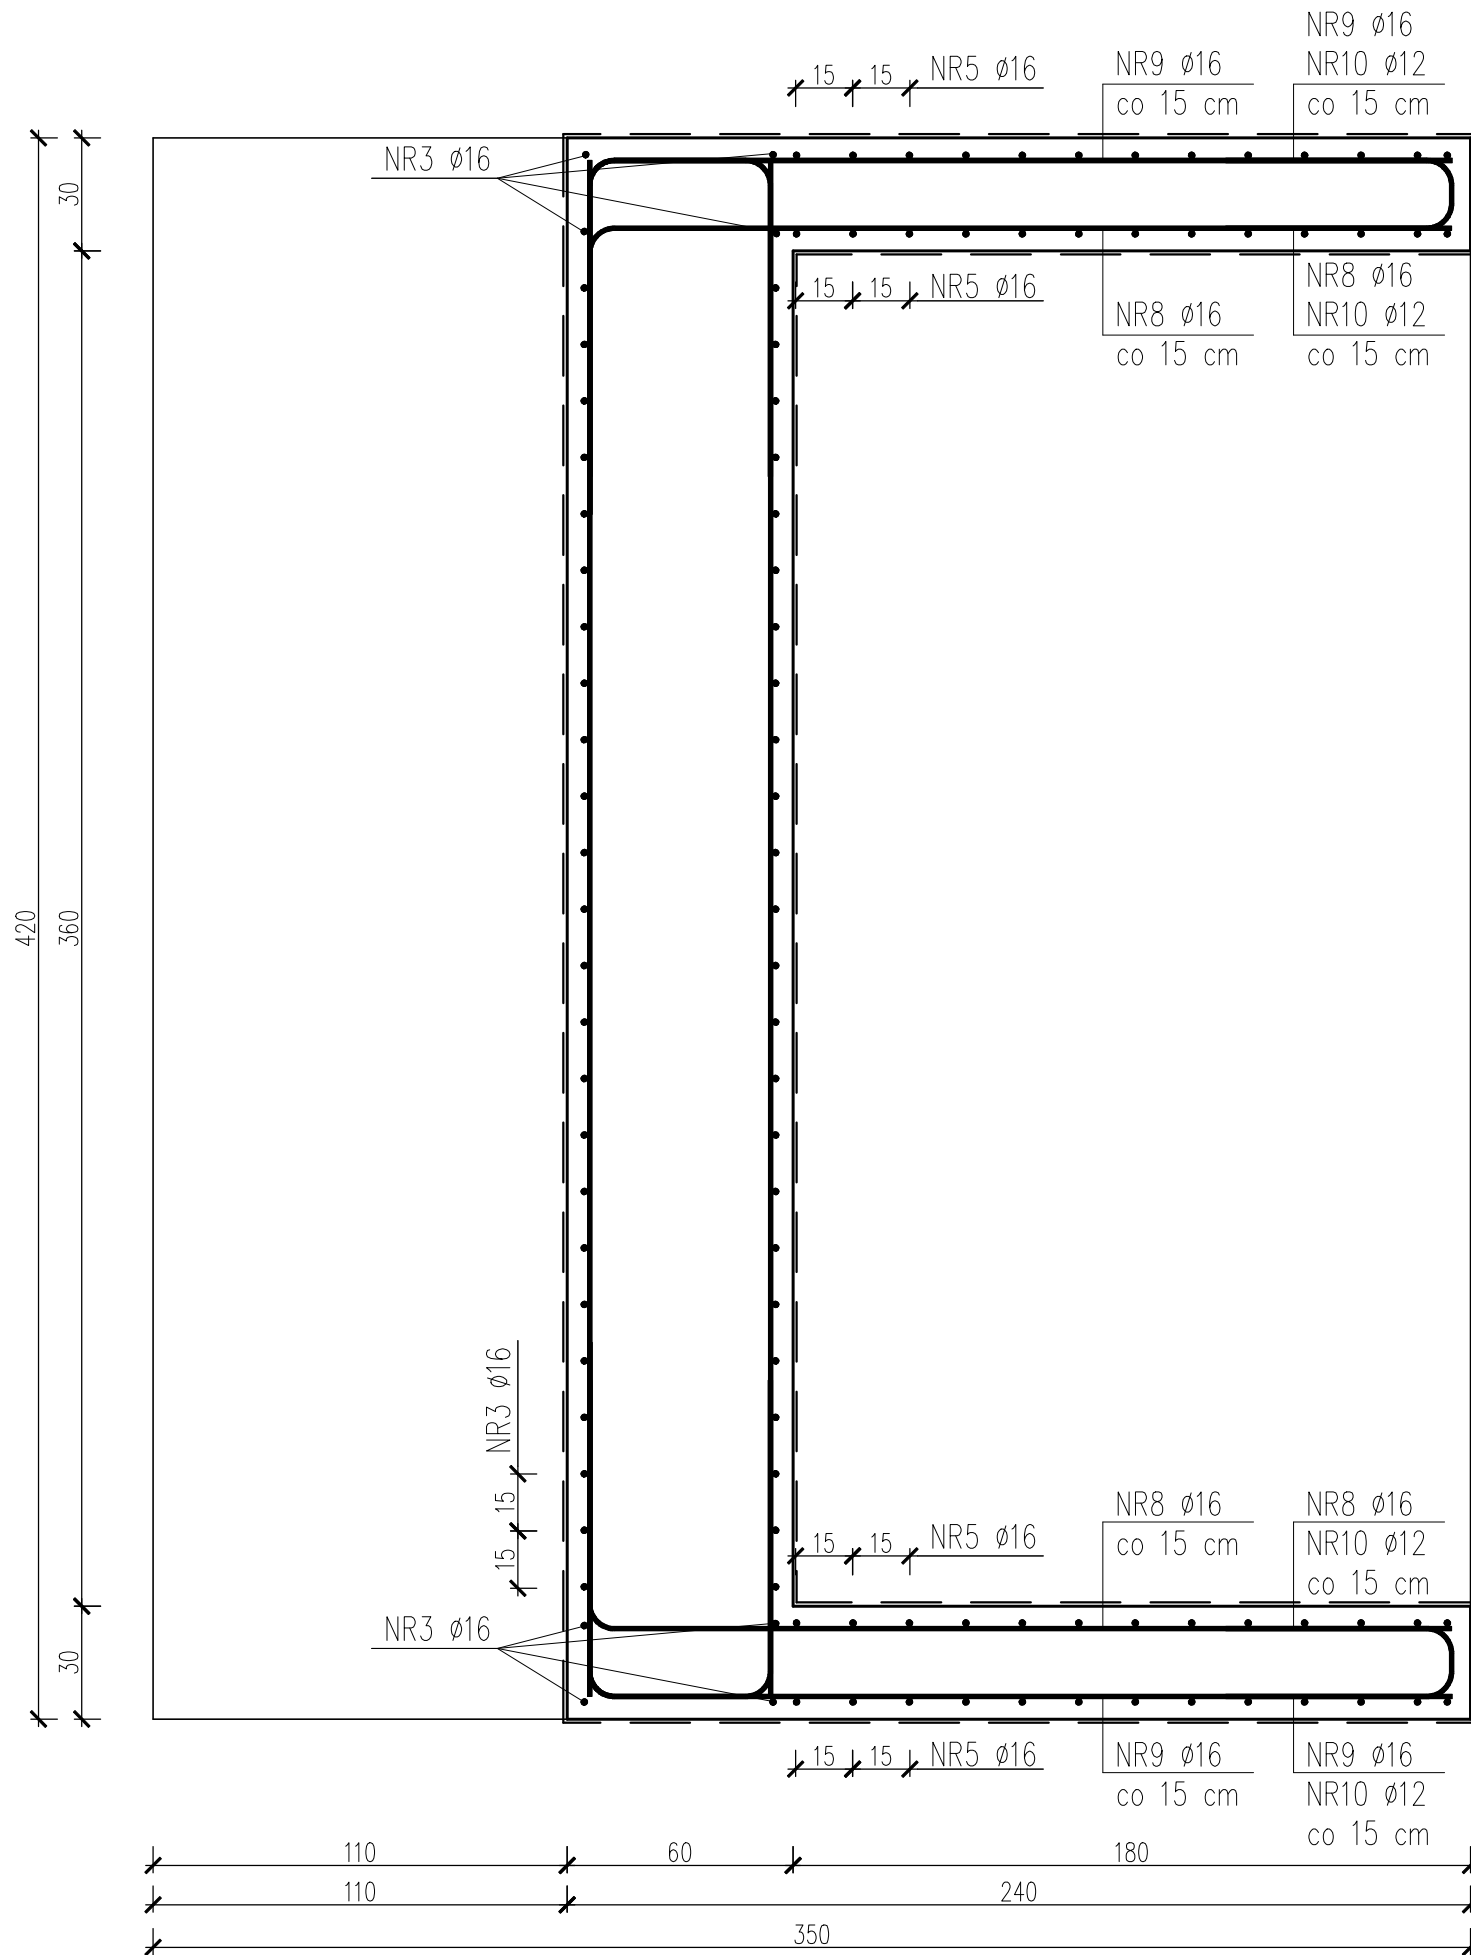

**BETON C35/45 F150, XC2, XD2, XF2, XA1  
STAL AIII-N  
OTULINA 5 CM**

**zestawienie stali na rys nr 4**

<small>JEDNOSTKA PROJEKTOWA:</small>  <b>ELEKTROWNIE WODNE</b> UL. PADEREWSKIEGO 7, 61-770 POZNAŃ ADRES DO KORESPONDENCJI: UL. PADEREWSKIEGO 8, 61-770 POZNAŃ		<small>ADRES INWESTYCJI:</small> ELEKTROWNIE WODNE ZENERIS SP. Z O.O. UL. PADEREWSKIEGO 7, 61-770 POZNAŃ ADRES DO KORESPONDENCJI: UL. PADEREWSKIEGO 8, 61-770 POZNAŃ	
<small>NAZWA INWESTYCJI:</small> <b>ZAGOSPODAROWANIE BULWARÓW RZEKI CZARNA PRZEMSKA ETAP I</b>			
<small>INWESTOR:</small> MIASTO BĘDZIN UL. 11 LISTOPADA 20, 42-500 BĘDZIN		<small>ADRES INWESTYCJI:</small> OBRĘB: 0001 BĘDZIN JEDN. EWID.: 240101_1 BĘDZIN GMINA: BĘDZIN POWIAT: BĘDZIŃSKI WOJ.: ŚLĄSKIE	
<small>NR UMOWY:</small> WRM-RI.272.12.2017 z dnia 28.11.2017			
<small>NR PROJEKTU:</small> 2017/19/2		<small>STADIUM:</small> <b>PROJEKT PB+PW</b>	
<small>TREŚĆ RYSUNKU:</small> <b>PRZEKRÓJ POZIOMY PRZEZ FUNDAMENT</b>			
<small>DATA:</small> 04.2018	<small>SKALA:</small> <b>1:20</b>	<small>NR RYSUNKU:</small> <b>5</b>	
<small>PROJEKTANT:</small> mgr inż. STEFAN WYCZKOWSKI upr. w specj. konstr.-bud. nr WKP/0286/PWOK/15		<small>PODPIS:</small> 	
<small>OPRACOWUJĄCY:</small> mgr inż. KINGA CHWIAŁKOWSKA		<small>PODPIS:</small> 