ANALIZA MOŻLIWOŚCI ZABUDOWY

Będzin ul. Podskarpie

Zał. 2.7 Analiza powiązania inwestycji z mediami

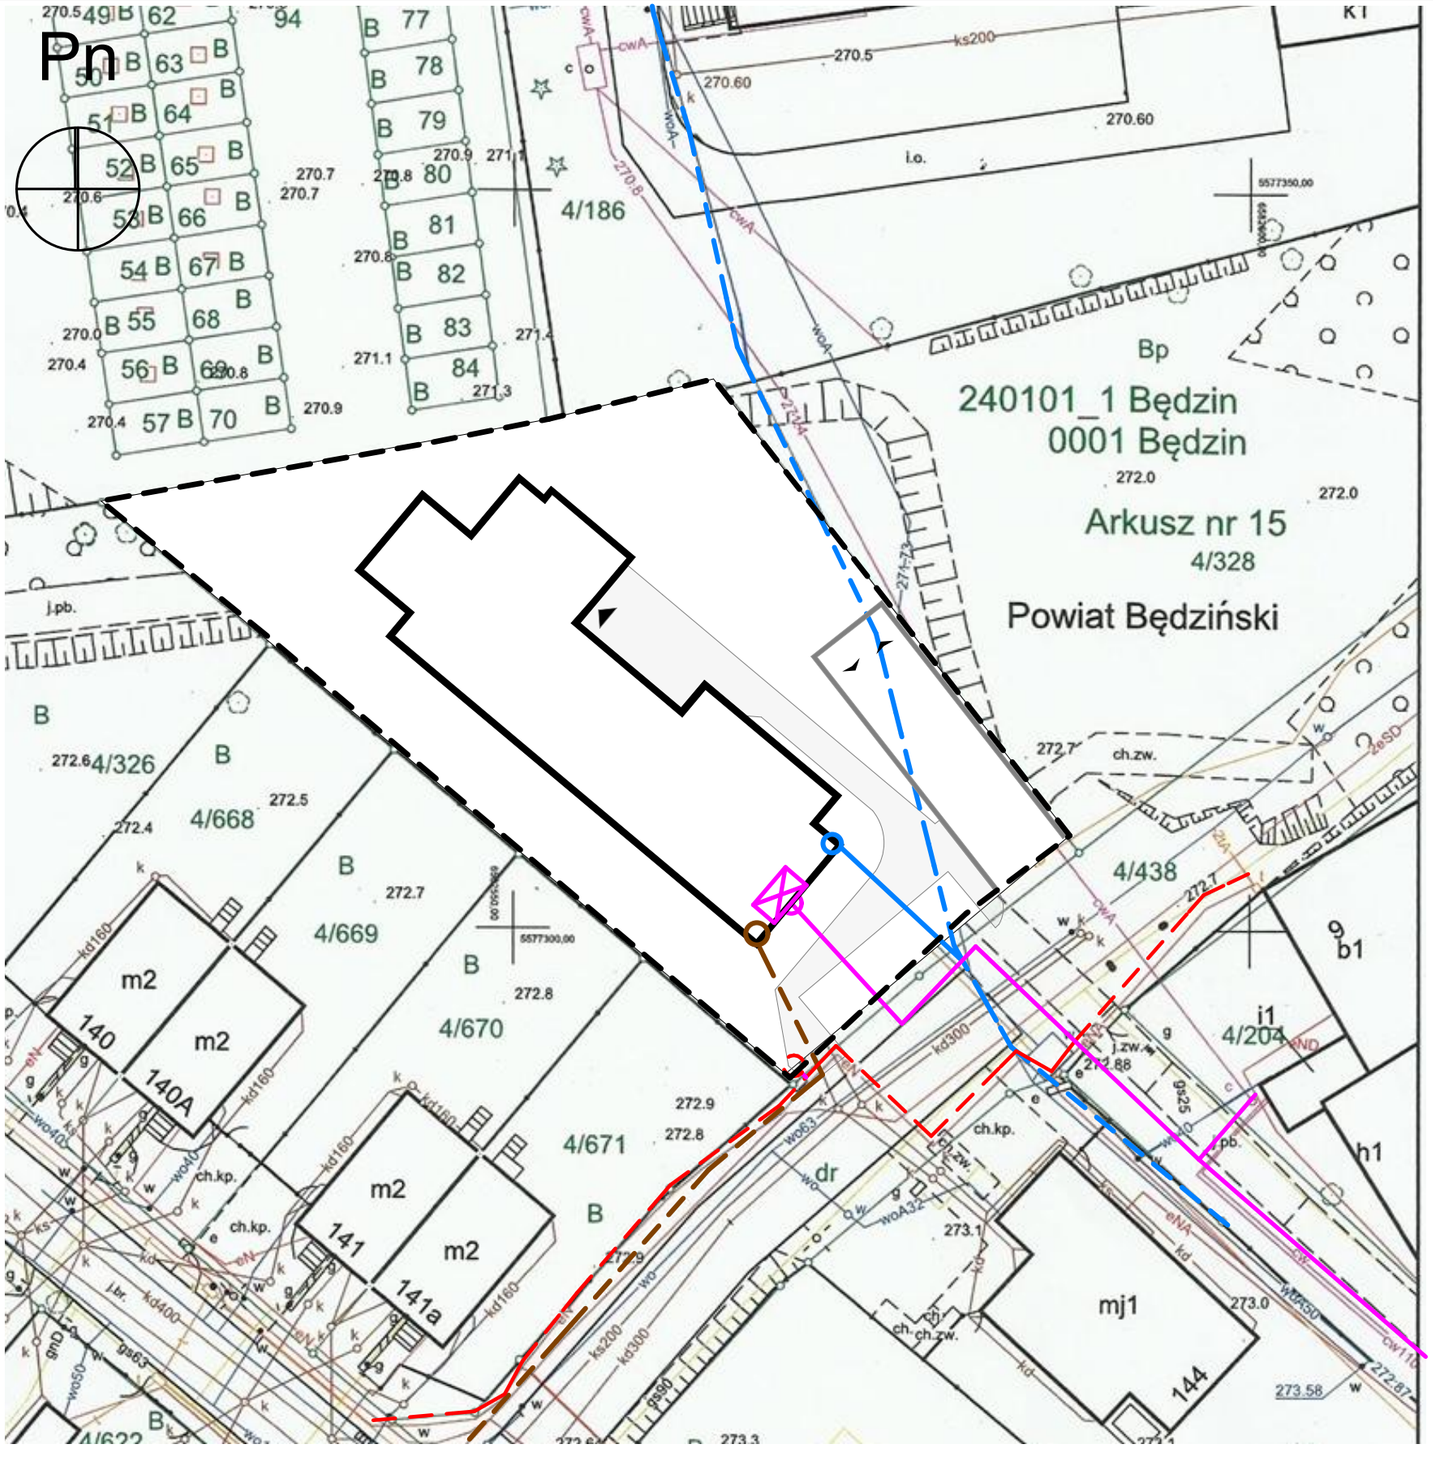

Warunki techniczne przyłączenia sieci wodociągowej

1. Miejskie Przedsiębiorstwo Wodociągów i Kanalizacji Sp. z o.o w Będzinie posiada na majątku i eksploatacji sieć wodociągową PE Dz110 (Przewód zaznaczony kolorem niebieskim - do, którego planuje się podpięcie

Planowane podpięcie

Warunki techniczne przyłączenia sieci kanalizacyjnej.

2. Miejskie Przedsiębiorstwo Wodociągów i Kanalizacji Sp. z o.o w Będzinie posiada na majątku i eksploatacji sieć kanalizacji sanitarnej PCV Dz200 (Przewód zaznaczony kolorem brązowym)

Planowane podpięcie

Kanalizacja deszczowa

3.Wody opadowe lub roztopowe można zagospodarować w obszarze nieruchomości gruntowej. Mogą być gromadzone do zbiornika (przelewowego z odprowadzeniem wód na terenie działki lub bezprzelewowego zaopatrzonego w pompę).

Zapewnienie zasilania w energię elektryczną

4.Istnieje możliwość przyłączenia do sieci energetycznej planowanego obiektu, co będzie wymagać rozbudowy sieci SN i nN oraz budowy nowej stacji transformatorowej.

Zapewnienie przyłączenia do sieci co

5.Przyłączenie będzie możliwe do istniejącej sieci ciepłowniczej zasilanej ze źródła ciepła EL Łagisza. Sieć oznaczona 2x DN32 - w ramach przyłączenia sieci ciepłowniczej wymagany jest uwzględnienie w projekcie węzła ciepła na terenie objętym wnioskiem.

Planowane podpięcie

Węzeł cieplny - planowany

autorzy koncepcji:

architekt Radosław Kuberski
architekt Dominik Karch

niniejsze opracowanie stanowi dzieło autorskie i podlega ochronie zgodnie z ustawą z dnia 4 lutego 1994 r. o prawie autorskim i prawach pokrewnych, Dziennik Ustaw z 2000 r. Nr 80 poz. 904

jednostka projektowa:

FORMA S.C. T.Bilewicz, R. Kuberski
ul. Bracka 28A
40 - 858 Katowice

FORMA KUBERSKI