


WYRYS Z MAPY ZASADNICZEJ  
SKALA 1:500  
Będzin, ul. Podskarpie

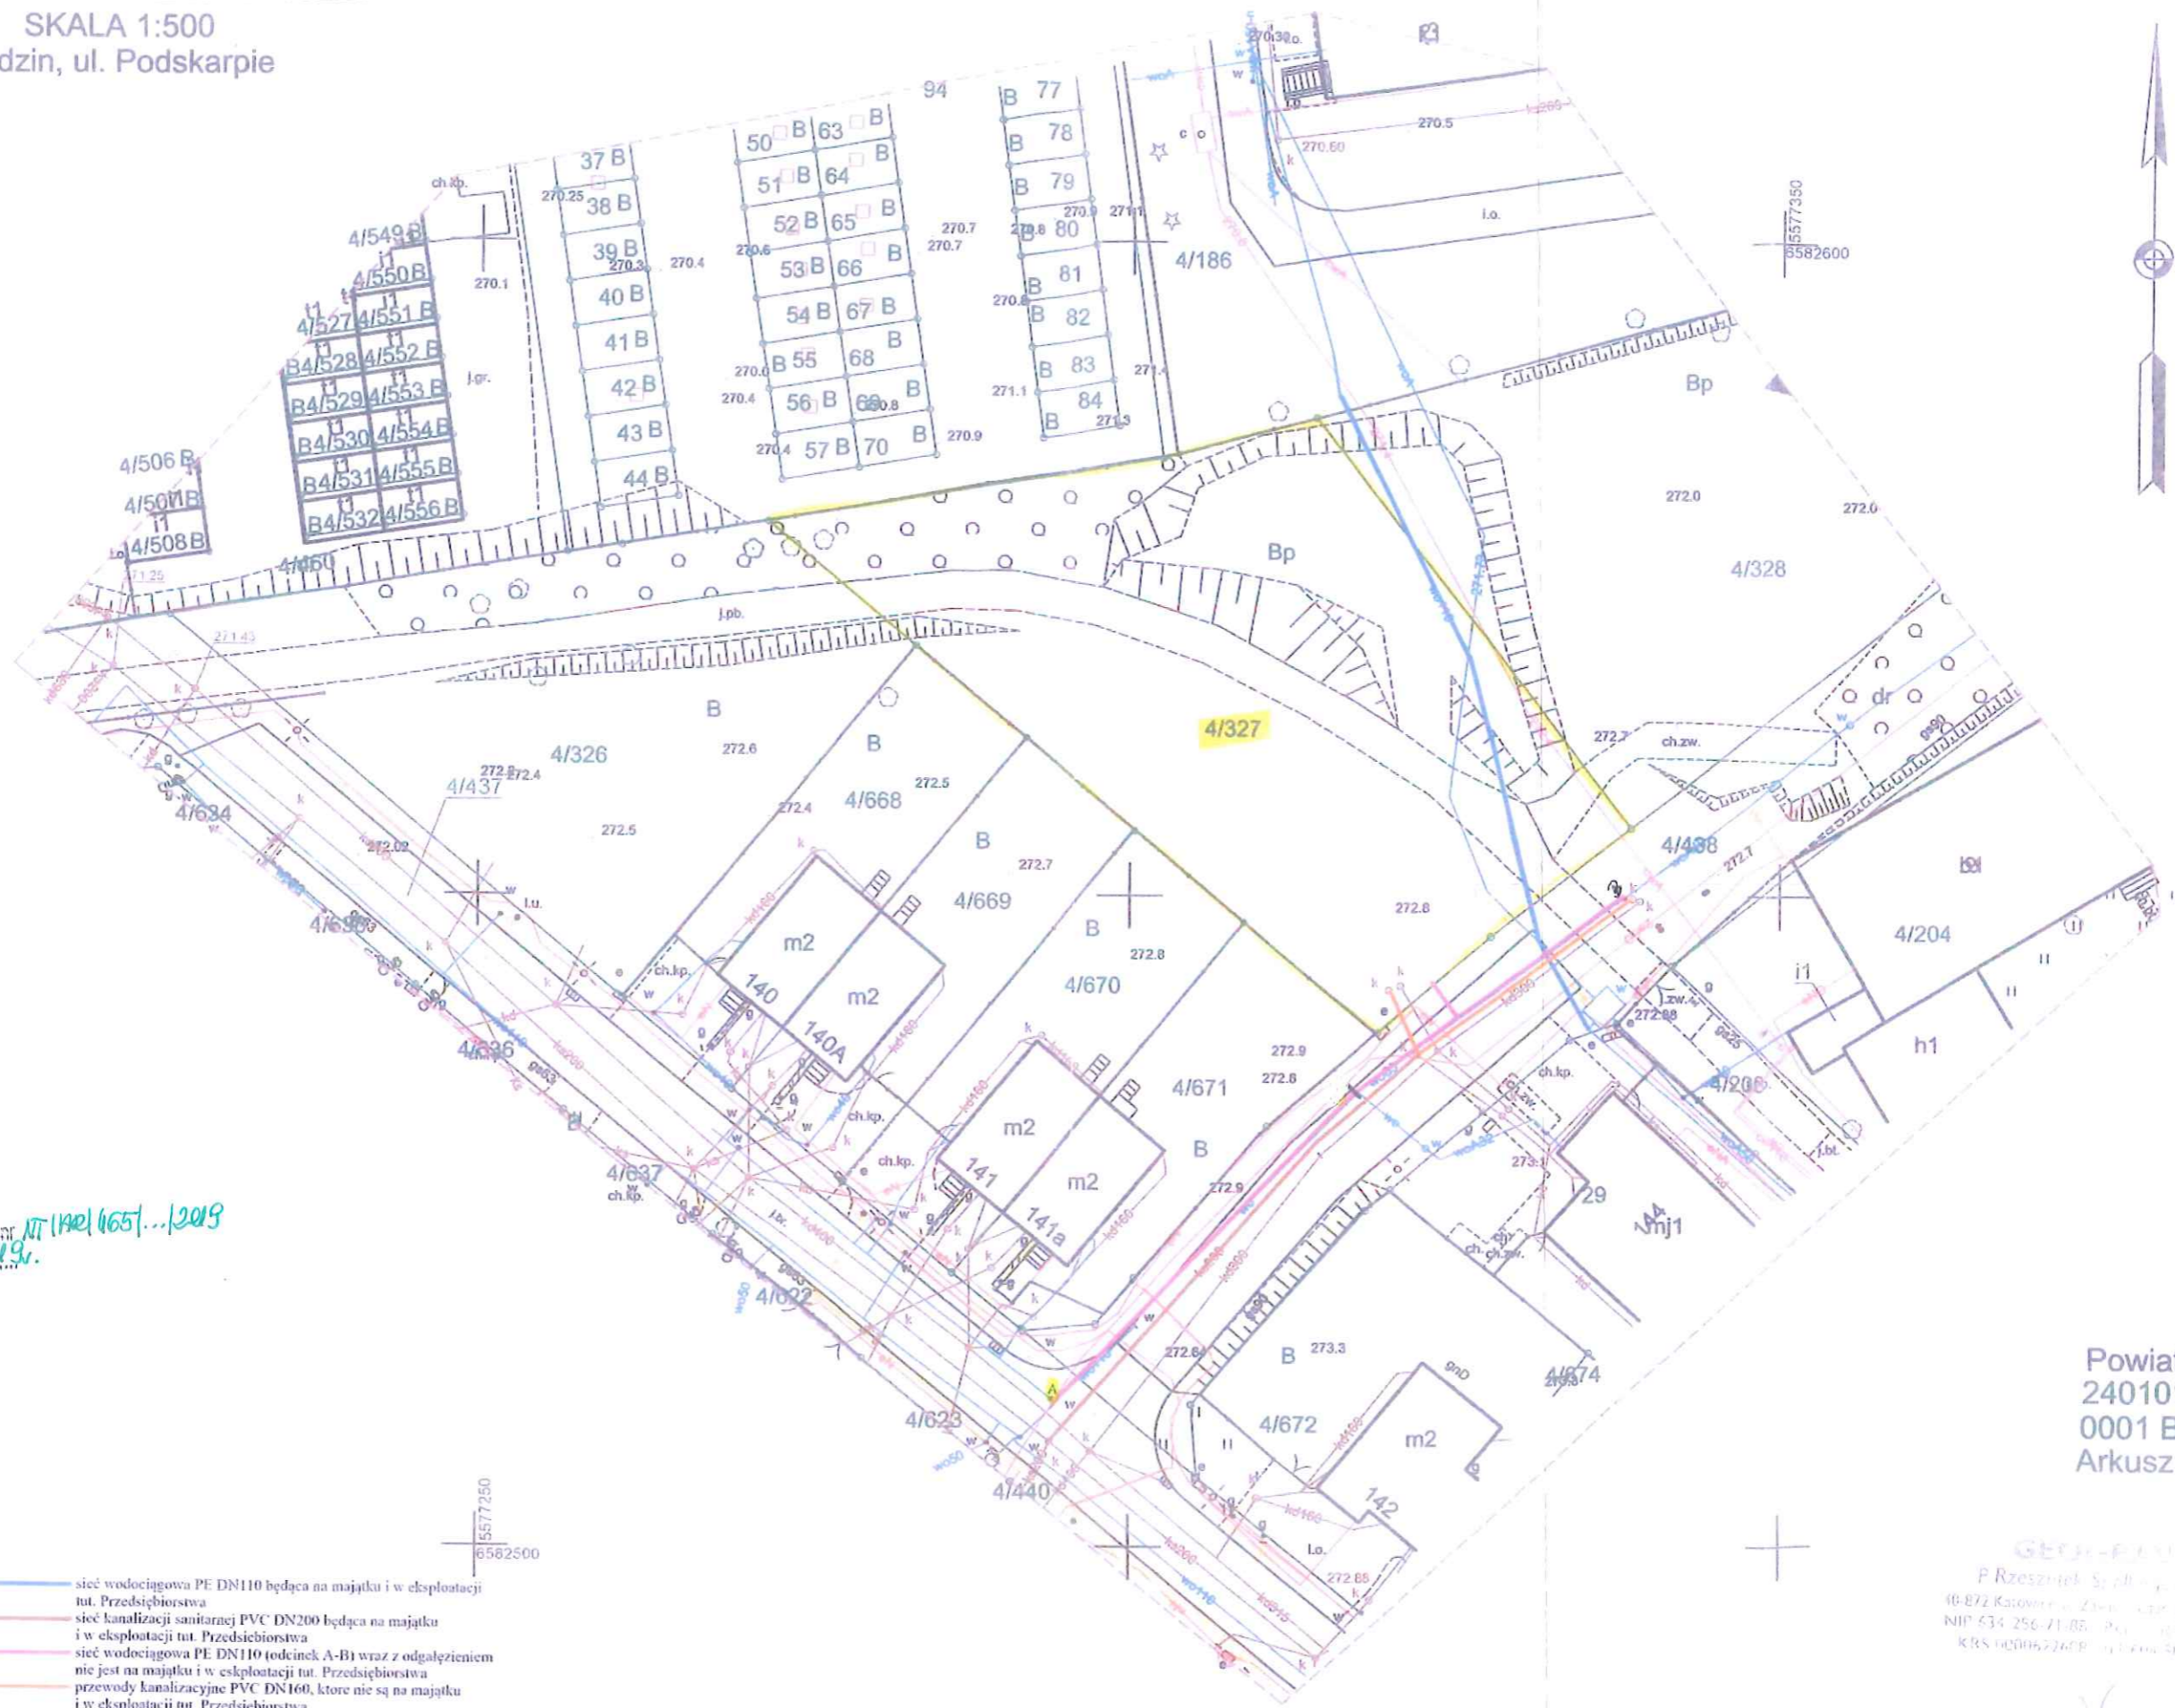

Zadanie nr 1  
z dnia 02.10.2019.

KIEROWNIK  
Działu Technicznego  
mgr inż. Aleksandra Wójcik

Powiat Będziński  
240101\_1 Będzin  
0001 Będzin  
Arkusz nr 15

- sieć wodociągowa PE DN110 będąca na majątku i w eksploatacji tut. Przedsiębiorstwa
- sieć kanalizacji sanitarnej PVC DN200 będąca na majątku i w eksploatacji tut. Przedsiębiorstwa
- sieć wodociągowa PE DN110 (odcinek A-B) wraz z odgałęzieniem nie jest na majątku i w eksploatacji tut. Przedsiębiorstwa
- przewody kanalizacyjne PVC DN160, które nie są na majątku i w eksploatacji tut. Przedsiębiorstwa

GEOPOL  
P. Rzeszutek-Sz. Piłkiewicz  
10-872 Katowice, ul. Złota 100, 40-001  
NIP 634 256-71-88, REGON 141371272  
KRS 0000522689, ul. Brzozowa 10