


# ORIENTACJA

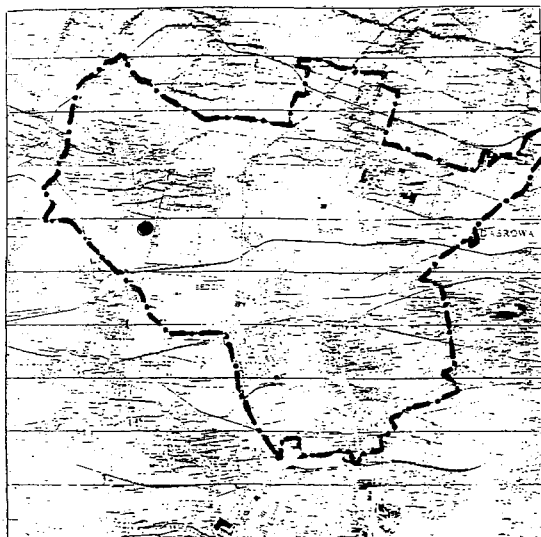

## MIJSCOWY PLAN ZAGOSPODAROWANIA PRZESTRZENNEGO MIASTA BĘDZINA DLA TERENU POŁOŻONEGO W DZ. GRODZIEC PRZY ULICY NOWOTKI – POPRZECZNA.

### RYSUNEK PLANU


skala 1:1000

Załącznik do uchwały nr IX/78/2003 RADY MIEJSKIEJ W BĘDZINIE z dnia 28.04.2003r.

WSZYSTKO CZEGO PLAN NIE USTALA JEST DOZWOLONE W GRANICACH REGULOWANYCH PRZEPISAMI PRAWA

### OZNACZENIA

	GRANICA OPRACOWANIA
	GRANICA TERENU OBJĘTEGO ZMIANĄ PLANU
	NIEPRZEKACZALNA LINIA ZABUDOWY
	TEREN ZABUDOWY MIESZKANIOWEJ Z DOPUSZCZENIEM USŁUG
	ISTNIEJĄCA SIEĆ WODOCIĄGOWA
	STUZIENKA WODOCIĄGOWA
	ISTNIEJĄCA KANALIZACJA DESZCZOWA
	ISTNIEJĄCY GAZOCIĄG ŚREDNIOPRĘŻNY
	ISTNIEJĄCA LINIA ELEKTROENERGETYCZNA

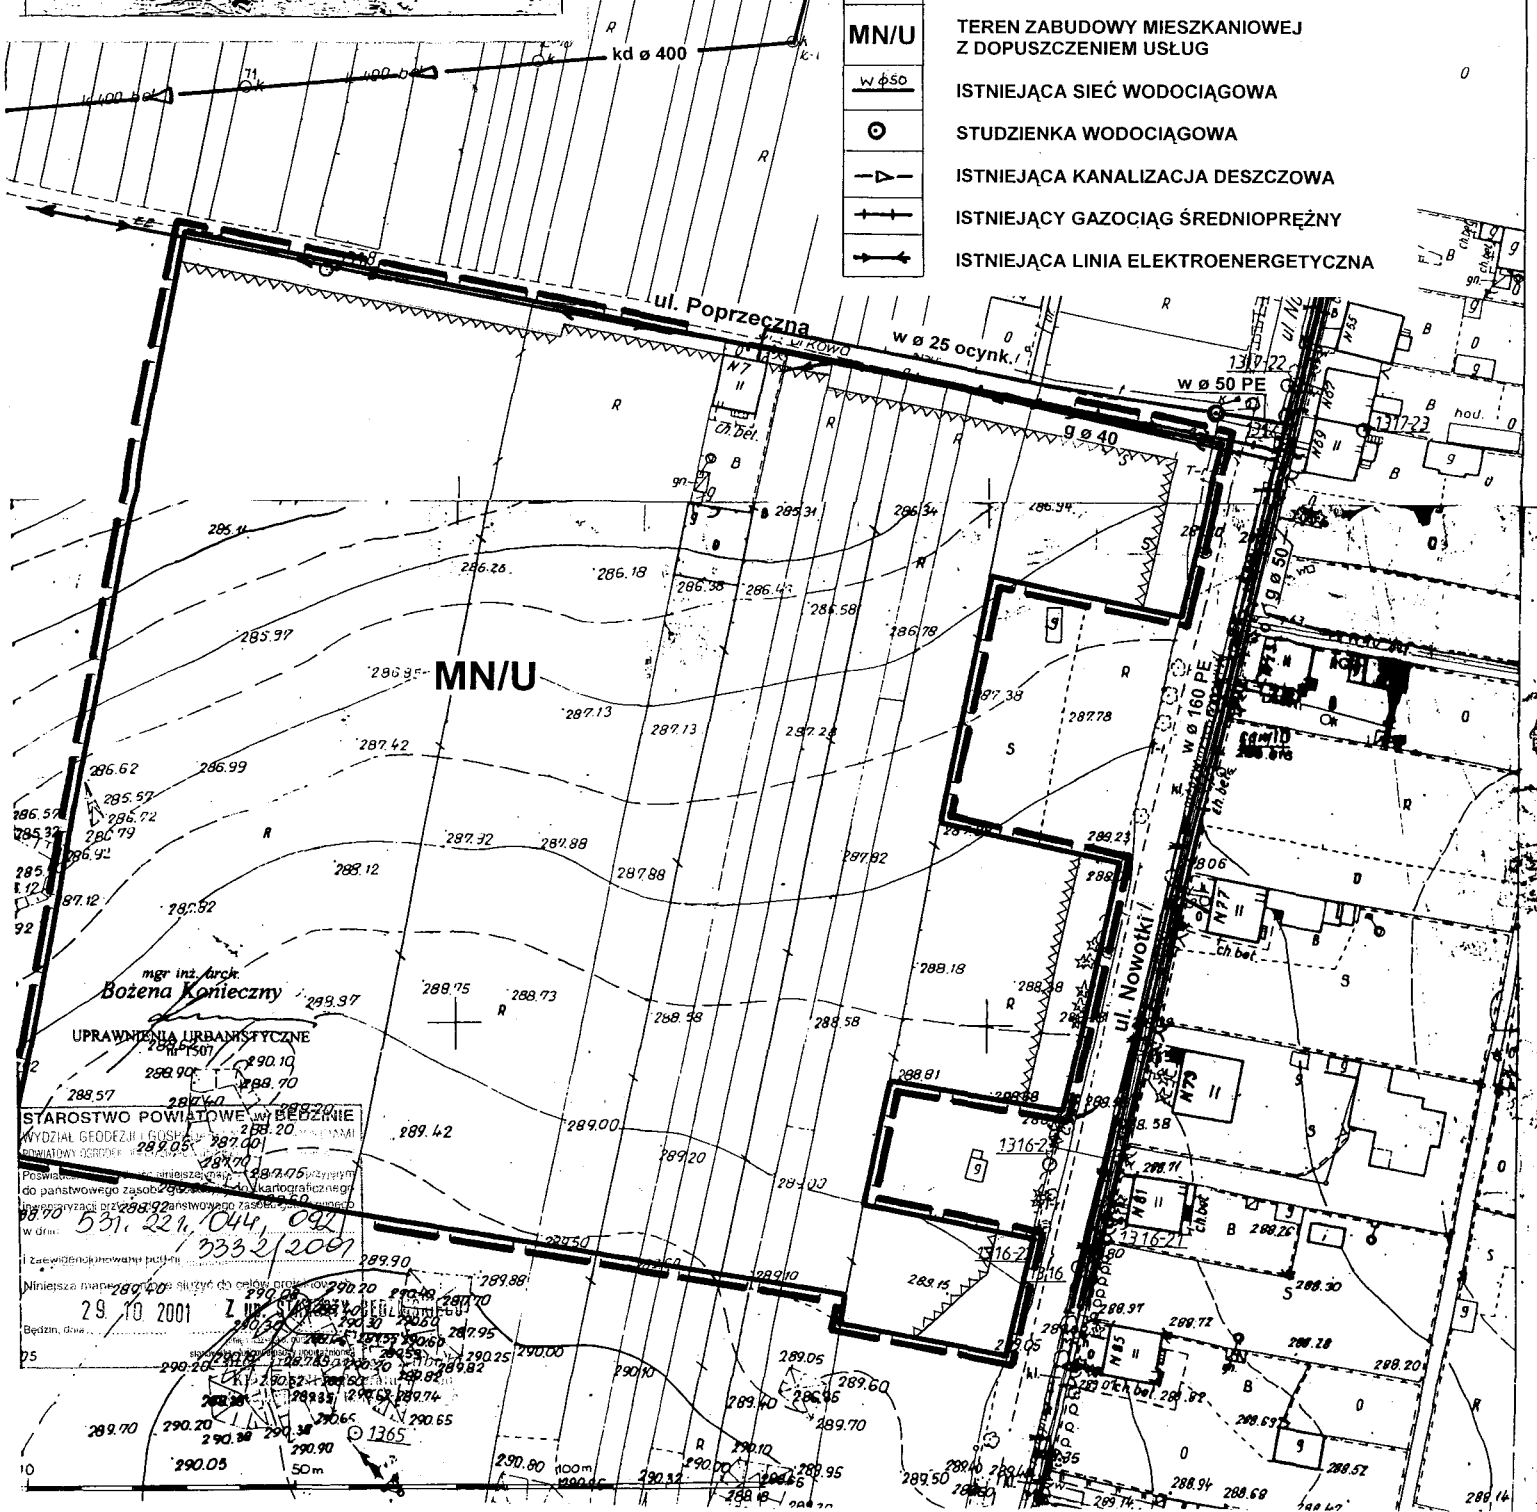

mgr inż. arch.  
**Bożena Konieczny**

UPRAWNIENIA URBANISTYCZNE  
nr 1507

STAROSTWO POWIATOWE W BĘDZINIE  
WYDZIAŁ GEODEZJI I KARTOGRAFII  
OŚWIADCZENIE  
W dniu: **29.10.2001**

13332/2009

531.221.044.001

1365

50m