


ORIENTACJA

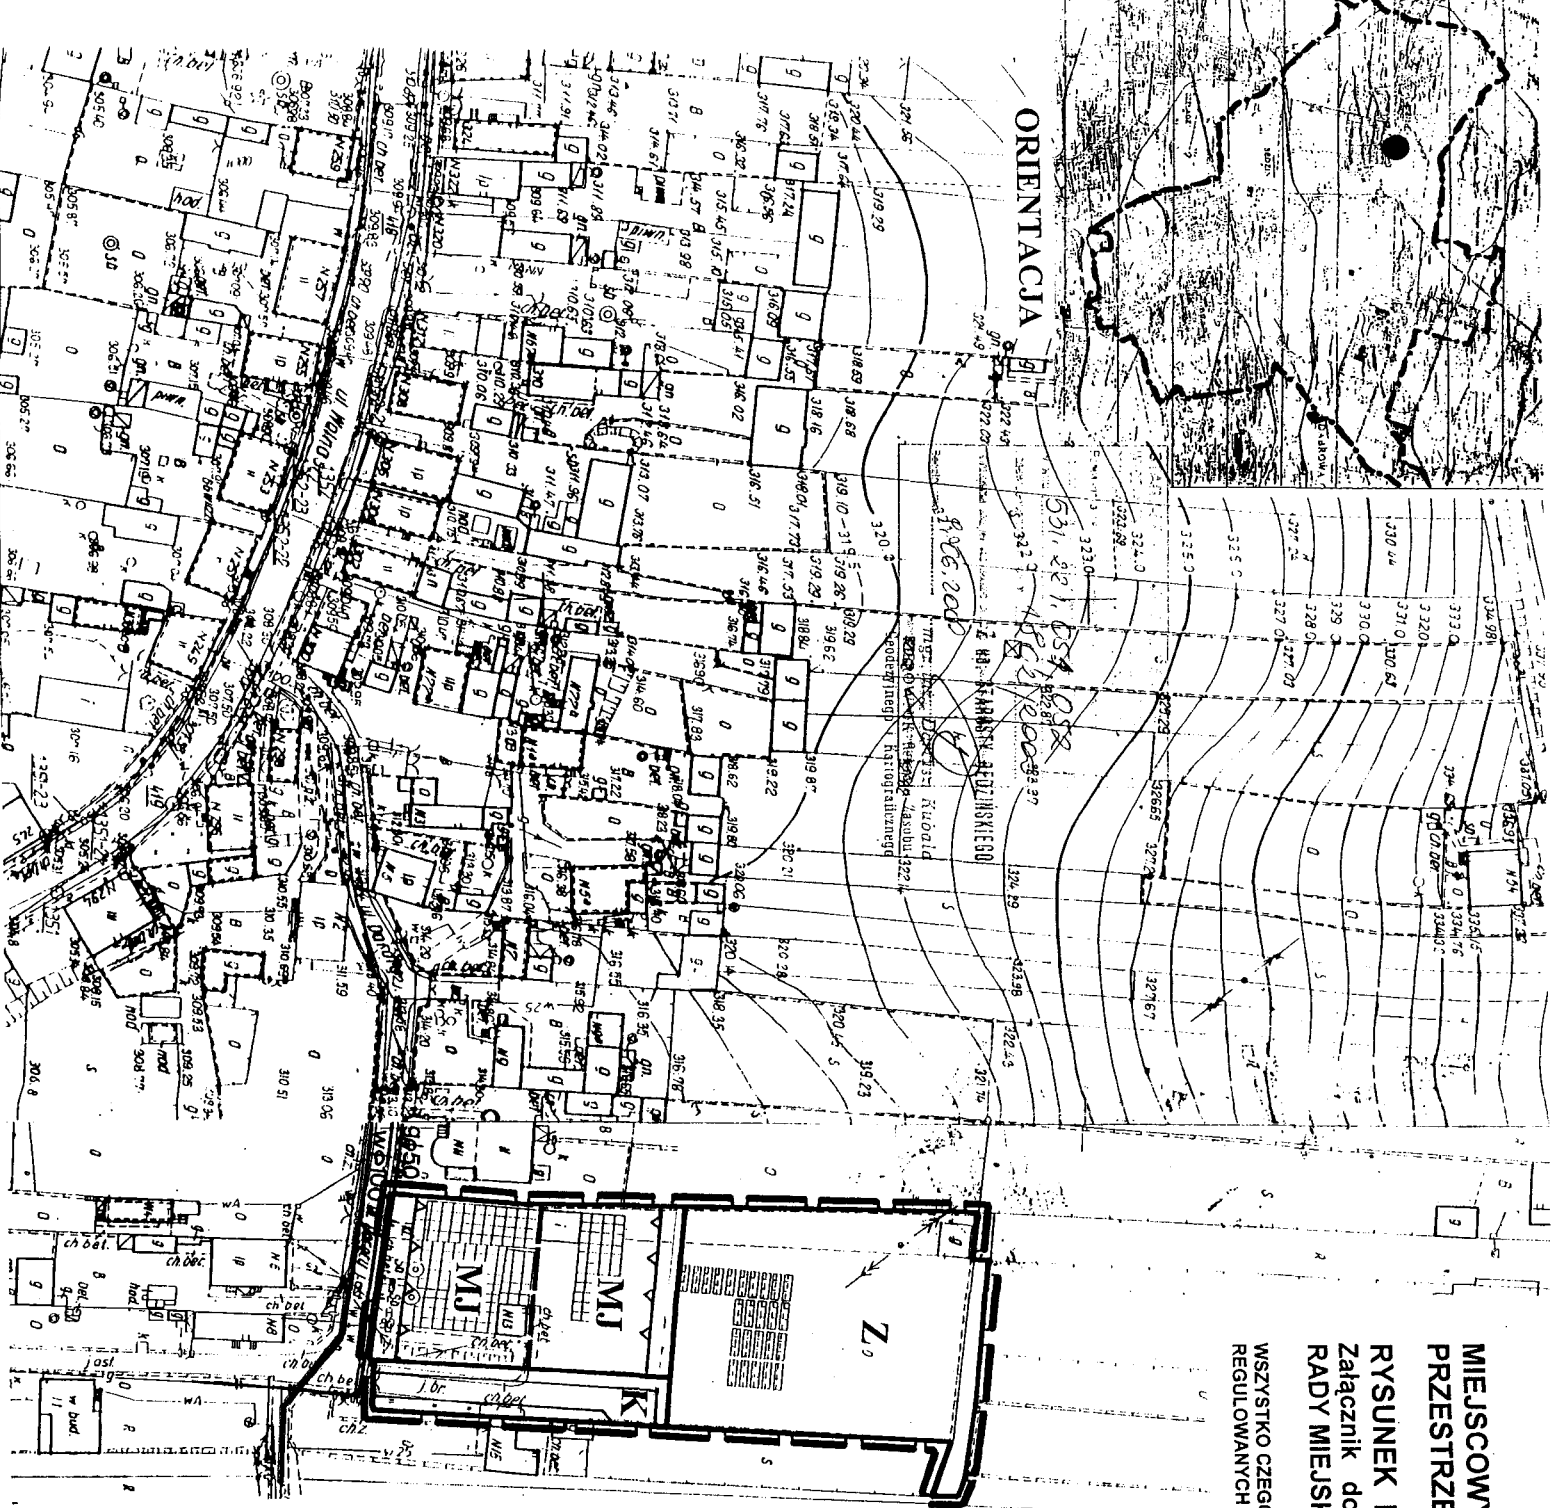


MIĘSCOWY PLAN ZAGOSPODAROWANIA PRZESTRZENNEGO MIASTA BÉDZINA RYSUNEK PLANU

Załącznik do uchwały nr XXXI/417/2000 RADY MIEJSKIEJ W BÉDZINIE z dnia 27 listopada 2000r.

skala 1 : 1000

WSZYSTKO CZEGO PLAN NIE USTALA JEST DOZWOLONE W GRANICACH REGULOWANYCH PRZEPISAMI PRAWA

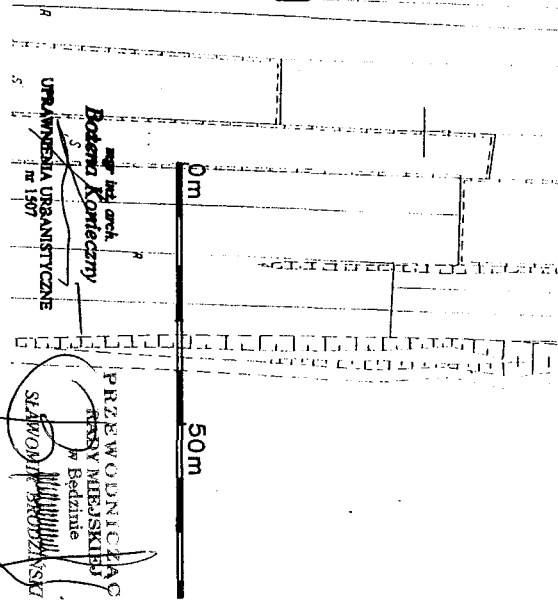

OZNACZENIA

	OBSZAR OBIĘTY USTALENIAMI MIĘSCOWEGO PLANU ZAGOSPODAROWANIA PRZESTRZENNEGO
	LINIA ROZGRANICZAJĄCA TERENY O RÓŻNYM PRZEZNACZENIU I RÓŻNYCH ZASADACH ZAGOSPODAROWANIA
	NIEPRZERWALNA LINIA ZABUDOWY
	LINIE PODZIAŁU TERENU NA DZIAŁKI BUDOWLANE
	TEREN DROGI DOJAZDOWEJ wg KLASYFIKACJI DROK
	TEREN ZABUDOWY MIESZKANIOWEJ JEDNORODZINNEJ
	TEREN KOMUNIKACJI
	TEREN ZIELENI PARKOWEJ
	ISTNIEJĄCY GAZOCIĄG 5r./ pr. stal.
	ISTNIEJĄCA SIĘĆ WODOCIĄGOWA
	Z
	K
	MJ
	wł.100