


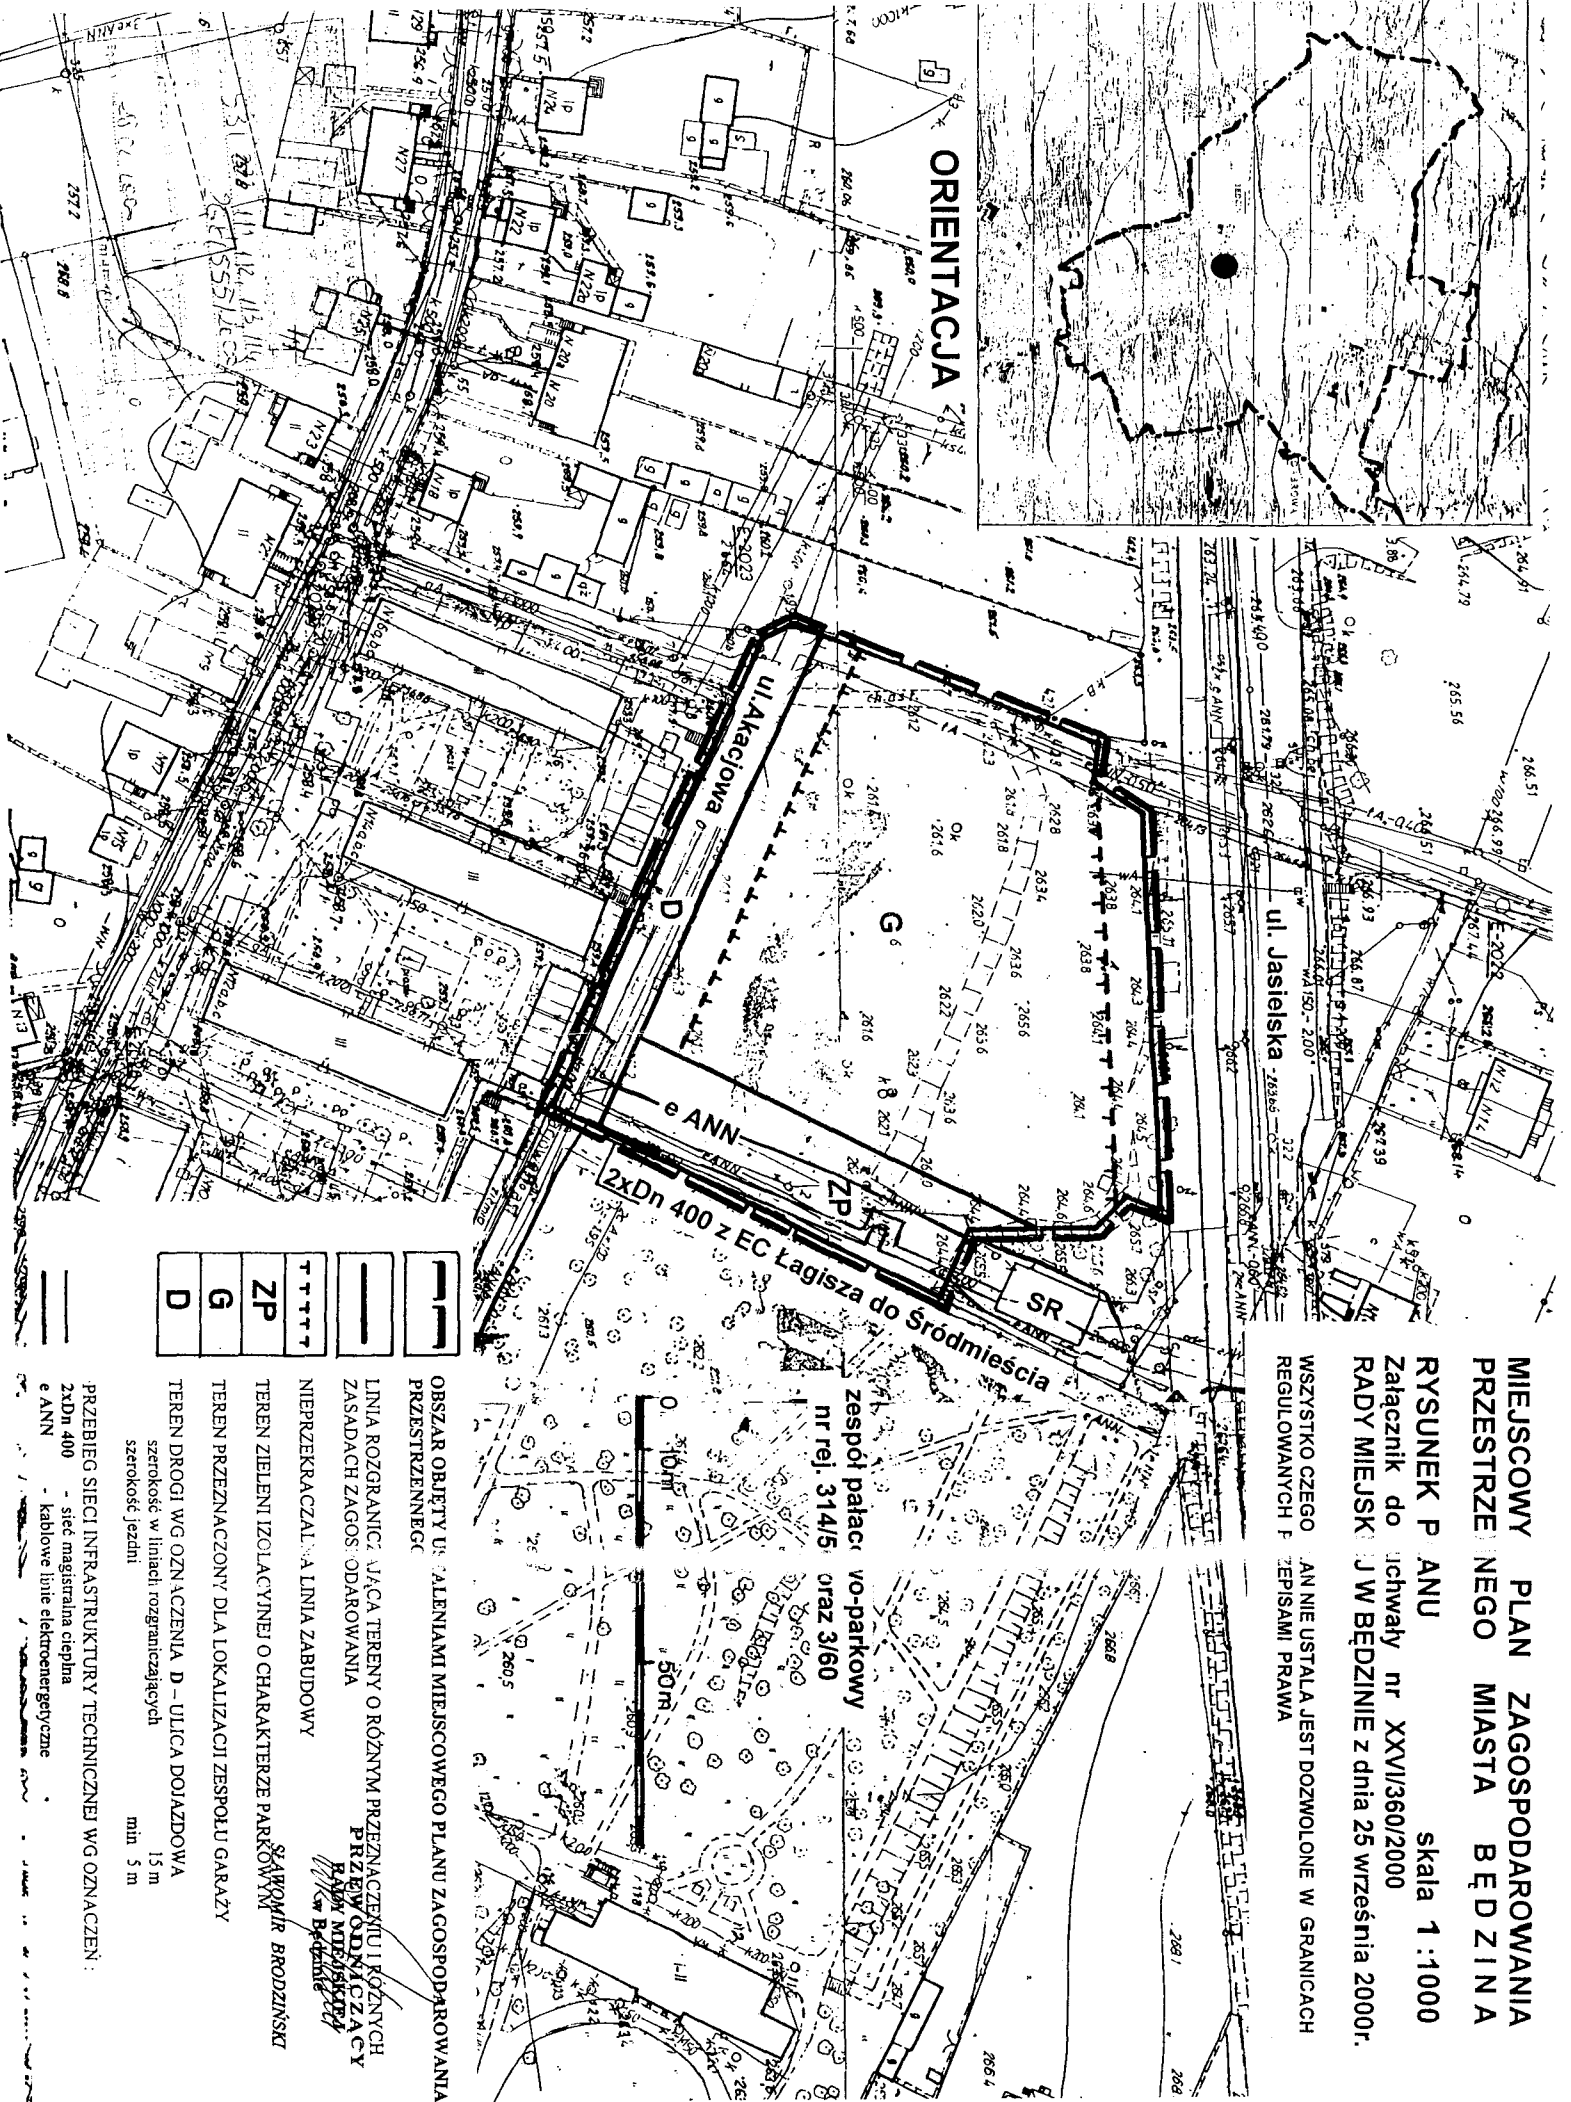

ORIENTACJA



- OBSZAR OBJĘTY URZĄDNIENIAMI MIEJSCOWEGO PLANU ZAGOSPODAROWANIA PRZESTRZENNEGO
- LINIA ROZGRANICZAJĄCA TERENY O RÓŻNYM PRZEZNACZENIU I RÓŻNYCH ZASADACH ZAGOSPODAROWANIA
- NIEPRZEKAZALNA LINIA ZABUDOWY
- TEREN ZIELENI IZOLACYJNEJ O CHARAKTERZE PARKOWYM
- TEREN PRZEZNACZONY DLA LOKALIZACJI ZESPOŁU GARAZY
- TEREN DROGI WG OZNACZENIA D - ULICA DOJAZDOWA
- PRZEBIEG SIECI INFRASTRUKTURY TECHNICZNEJ WG OZNACZENIA 2x Dn 400 - sieć magistralna ciepła
- e ANN - kablowe linie elektroenergetyczne

PRZEBIEG SIECI INFRASTRUKTURY TECHNICZNEJ WG OZNACZENIA:
 2x Dn 400 - sieć magistralna ciepła
 e ANN - kablowe linie elektroenergetyczne

SKAŁA I/19
 BUDOWA
 PRZEBIEG SIECI INFRASTRUKTURY TECHNICZNEJ WG OZNACZENIA:
 2x Dn 400 - sieć magistralna ciepła
 e ANN - kablowe linie elektroenergetyczne

MIEJSCOWY PLAN ZAGOSPODAROWANIA PRZESTRZENNEGO MIASTA BĘDZINA

RYSunEK P ANU skala 1:1000

Załącznik do uchwały nr XXVII/360/2000
 RADY MIEJSKIEJ W BĘDZINIE z dnia 25 września 2000r.

WSZYSTKO CZEGO ANIE USTALA JEST DOZWOŁONE W GRANICACH REGULOWANYCH PISANAMI PRAWA