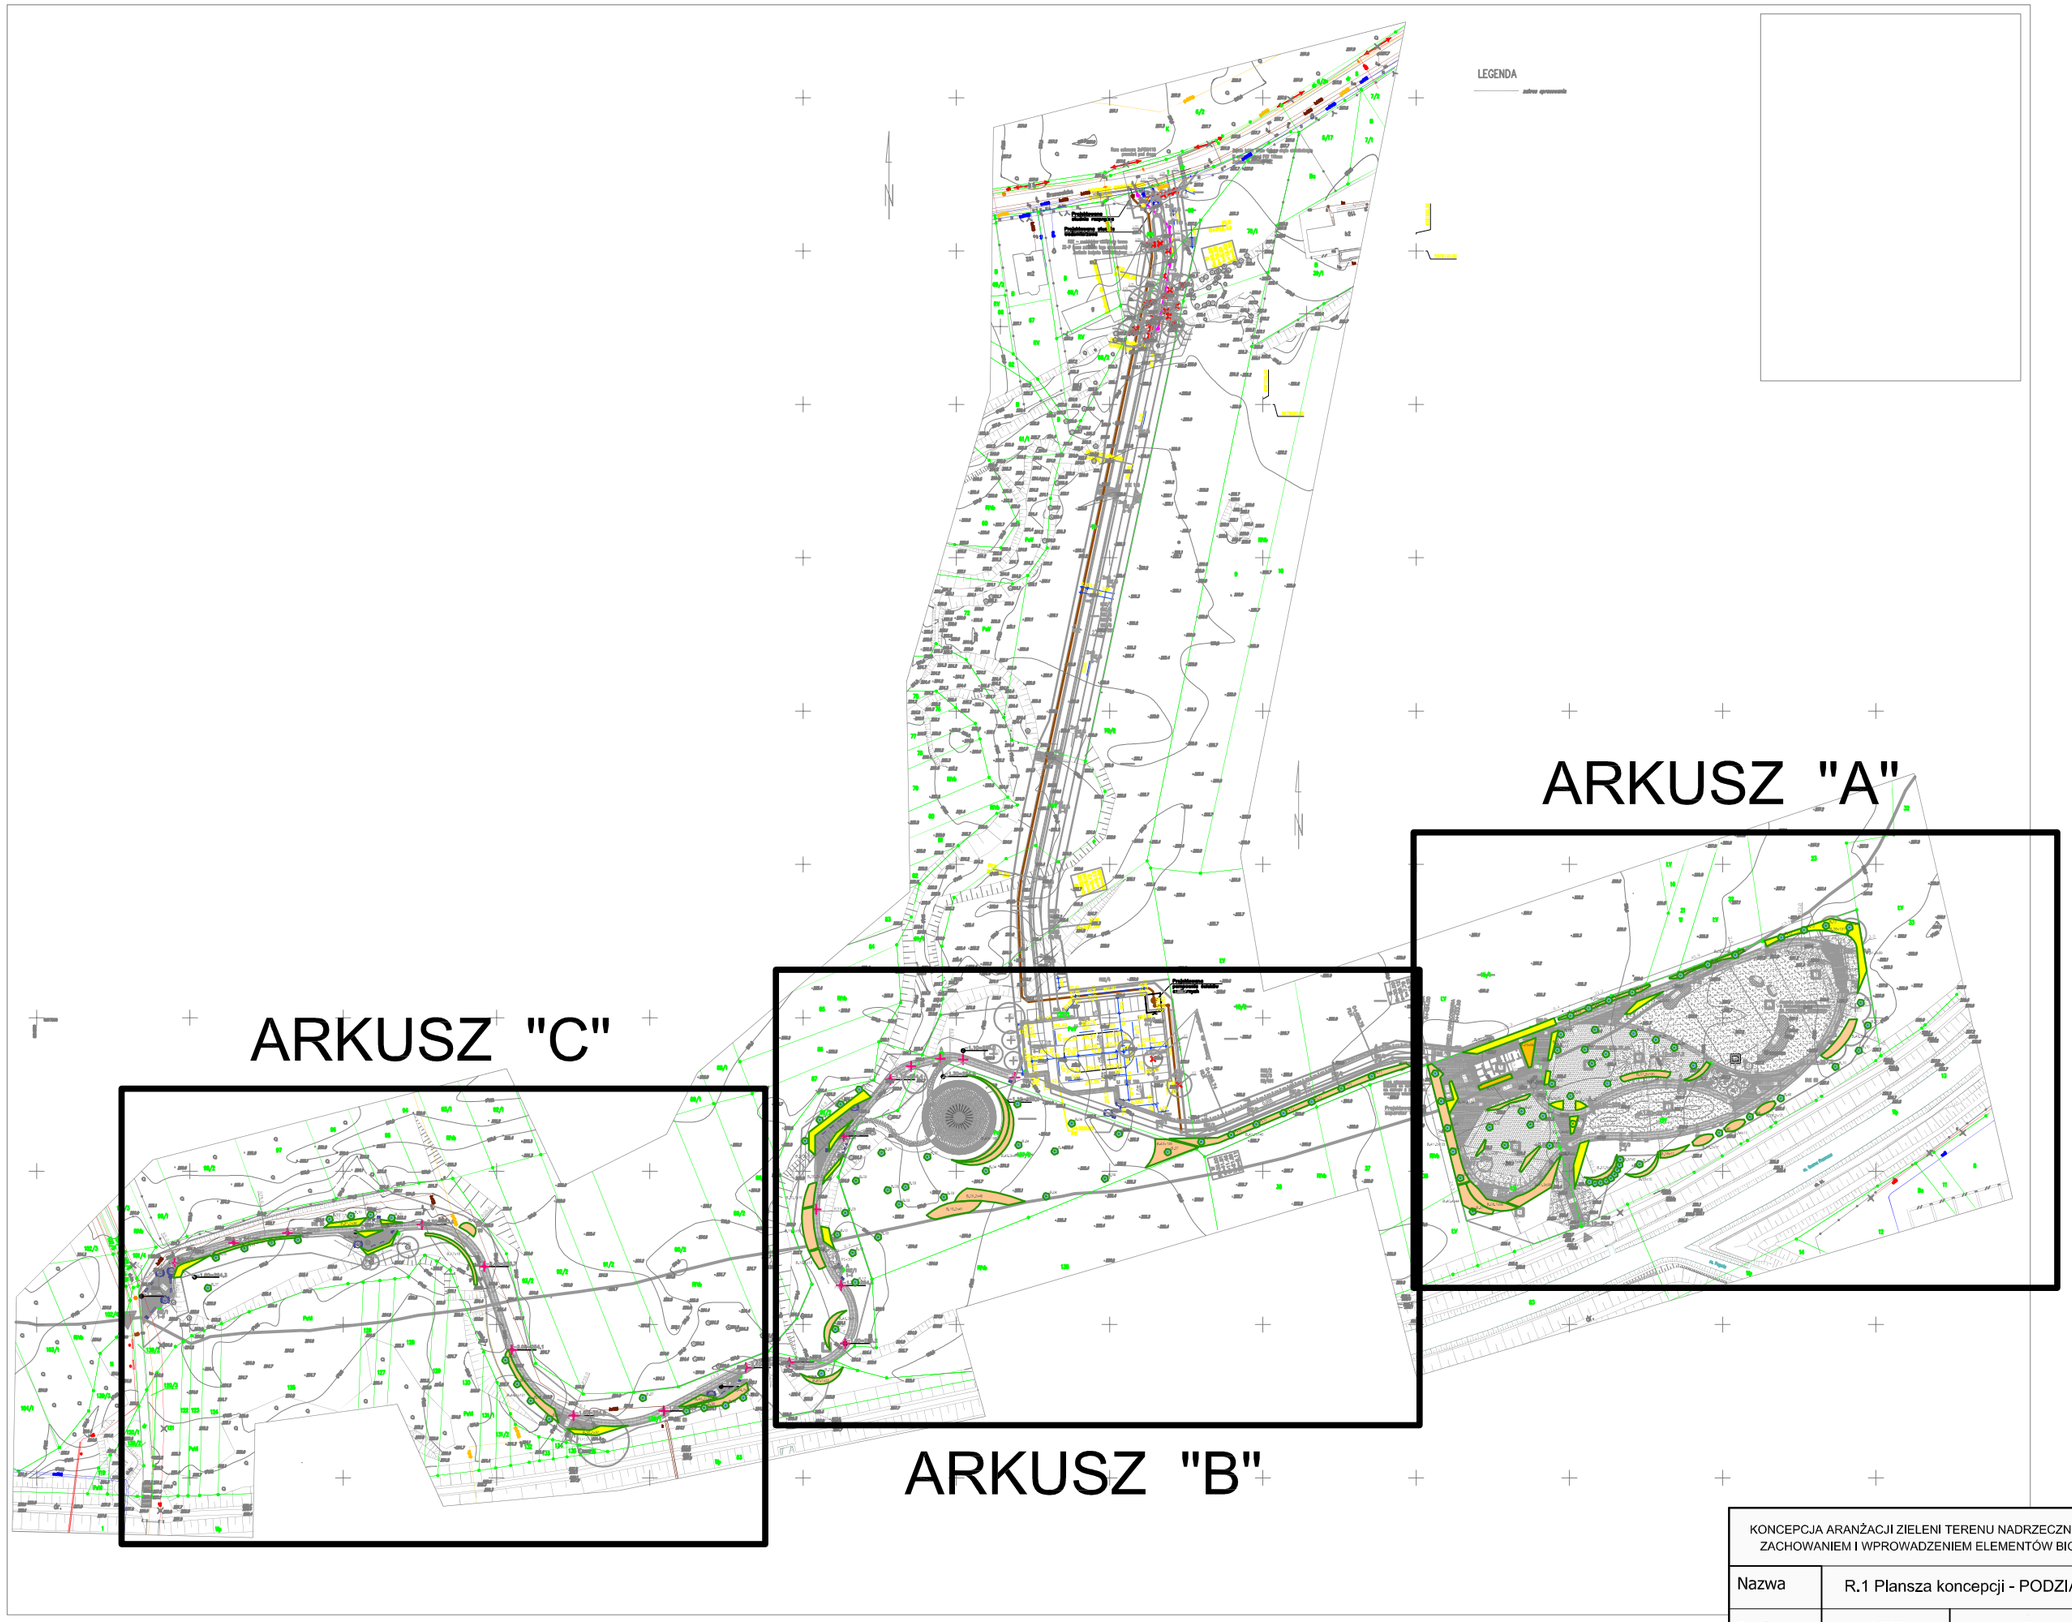


KONCEPCJA ARANŻACJI ZIELENI TERENU NADRZECZNEGO BRZOZOWICA Z ZACHOWANIEM I WPROWADZENIEM ELEMENTÓW BIORÓŻNORODNOŚCI			
Nazwa	R.1 Plansza koncepcji - PODZIAŁ NA ARKUSZE		
Skala	1 : 2000	30-04-2018	Podpis
Projektant	mgr inż. Architekt Joanna Ziemek		
Opracował	mgr inż. Architekt Krajobrazu Piotr Siwik		