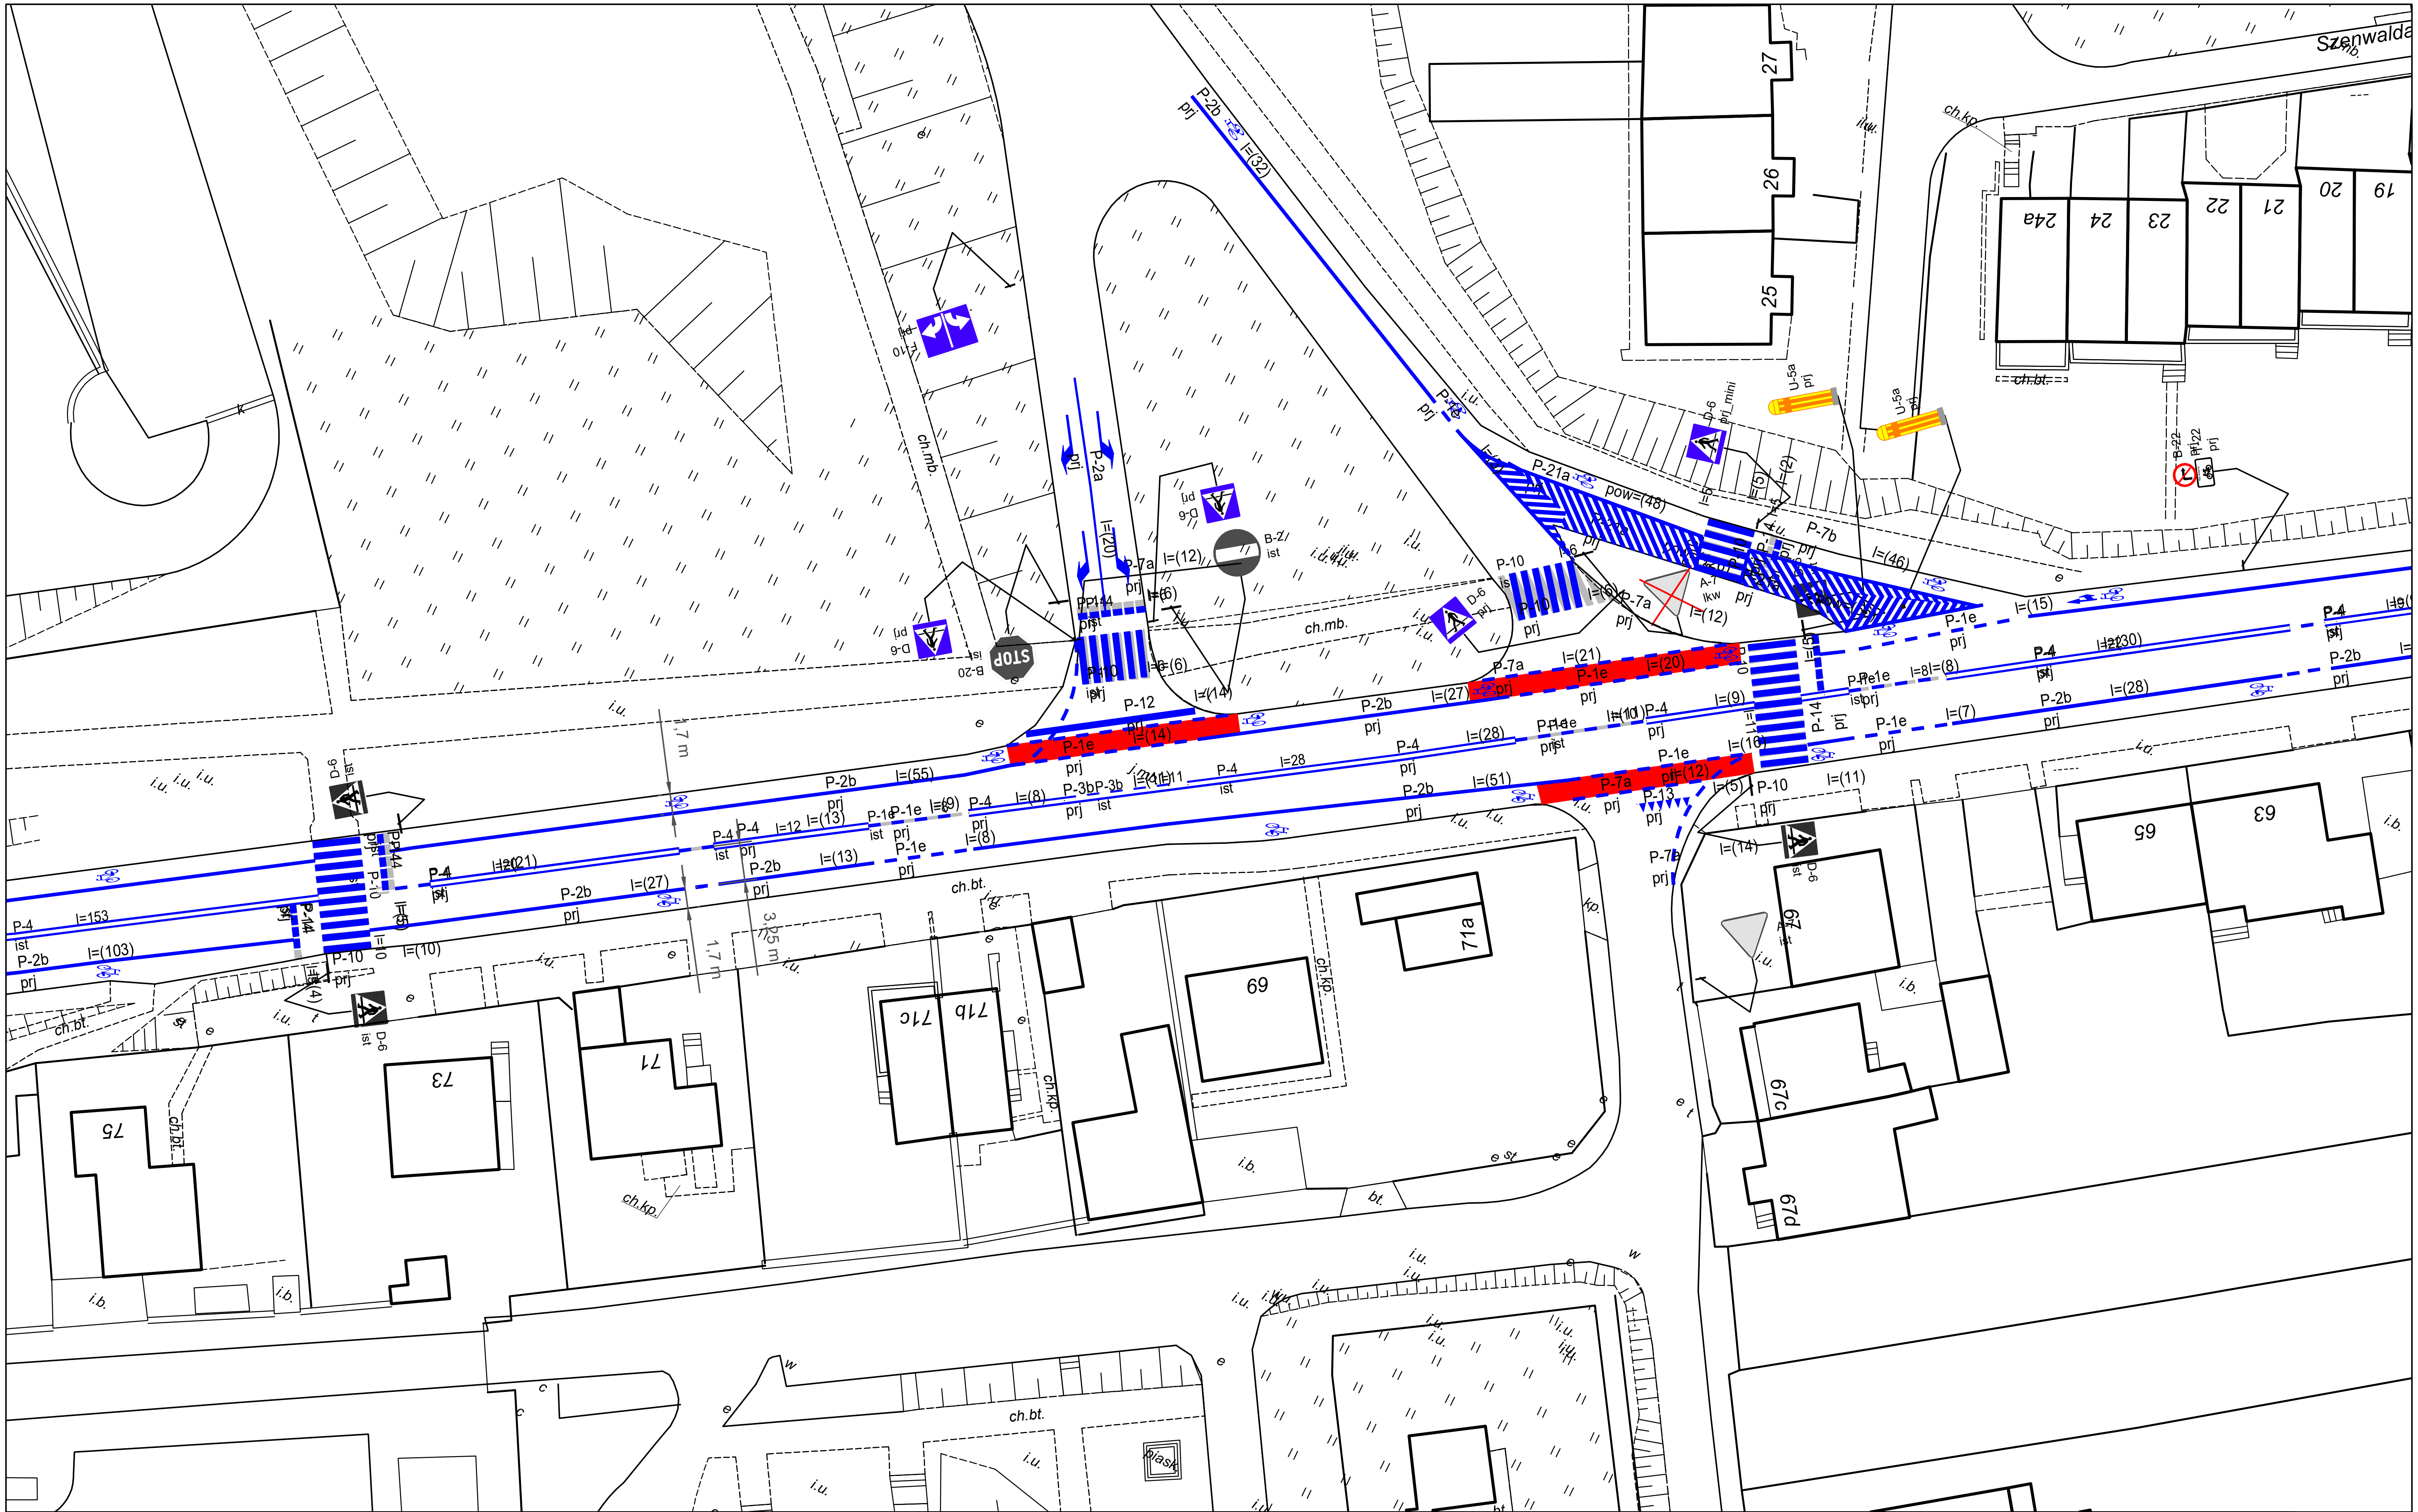

JEDNOSTKA PROJEKTOWA		INWESTOR	TYTUŁ ZADANIA:	NAZWA RYSUNKU:	OPRACOWAŁ:	Nr rys.
"Velo" Tobiasz Nykamowicz	Biuro Projektów Inżynierii Ruchu **"Collective Way"**	MIASTO BĘDZIN	**PROJEKT STAŁEJ ORGANIZACJI RUCHU**	PLAN SYTUACYJNY DOCELOWA ORGANIZACJA RUCHU	inż. Tobiasz Nykamowicz	2.05
				STADIUM:	PODPIS:	SKALA
				PROJEKT WYKONAWCZY		1:500