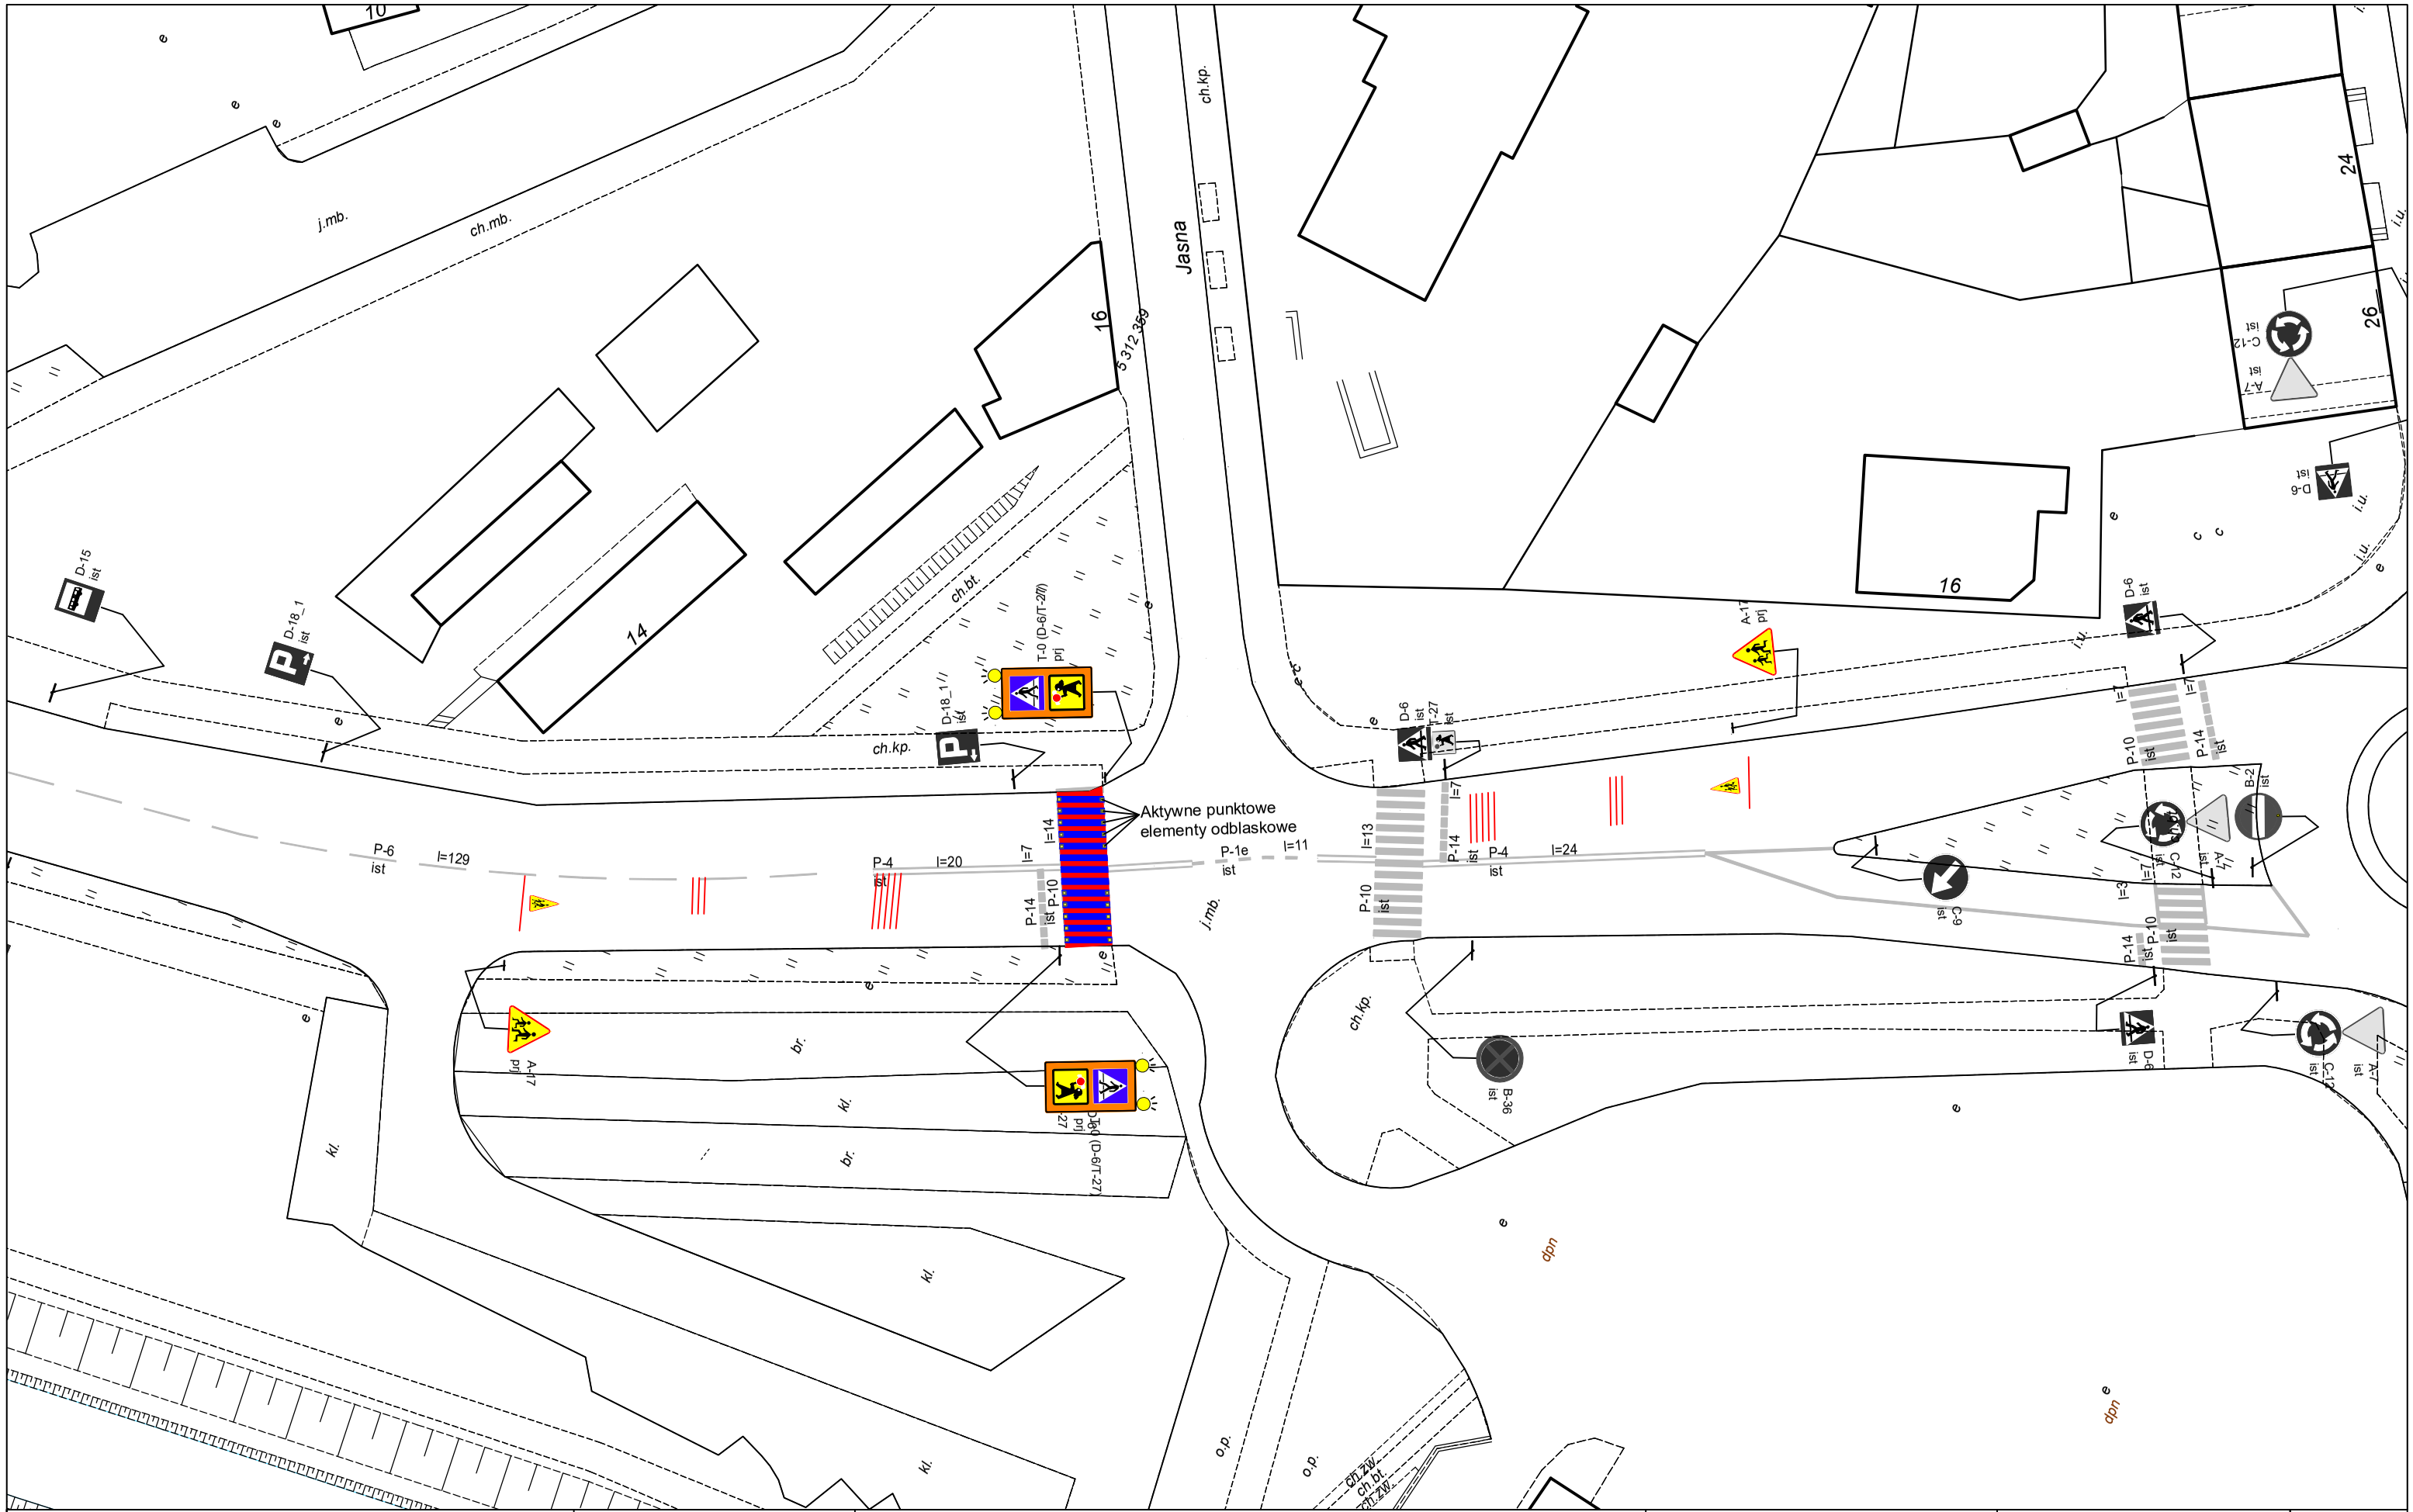

JEDNOSTKA PROJEKTOWA		INWESTOR	TYTUŁ ZADANIA:	NAZWA RYSUNKU:	OPRACOWAŁ:	Nr rys.
"Velo" Tobiasz Nykamowicz	Biuro Projektów Inżynierii Ruchu **"Collective Way"**	MIASTO BĘDZIN	**PROJEKT STAŁEJ ORGANIZACJI RUCHU**	PLAN SYTUACYJNY DOCELOWA ORGANIZACJA RUCHU	inż. Tobiasz Nykamowicz	2.11B
				STADIUM: PROJEKT WYKONAWCZY	PODPIS:	SKALA 1:500