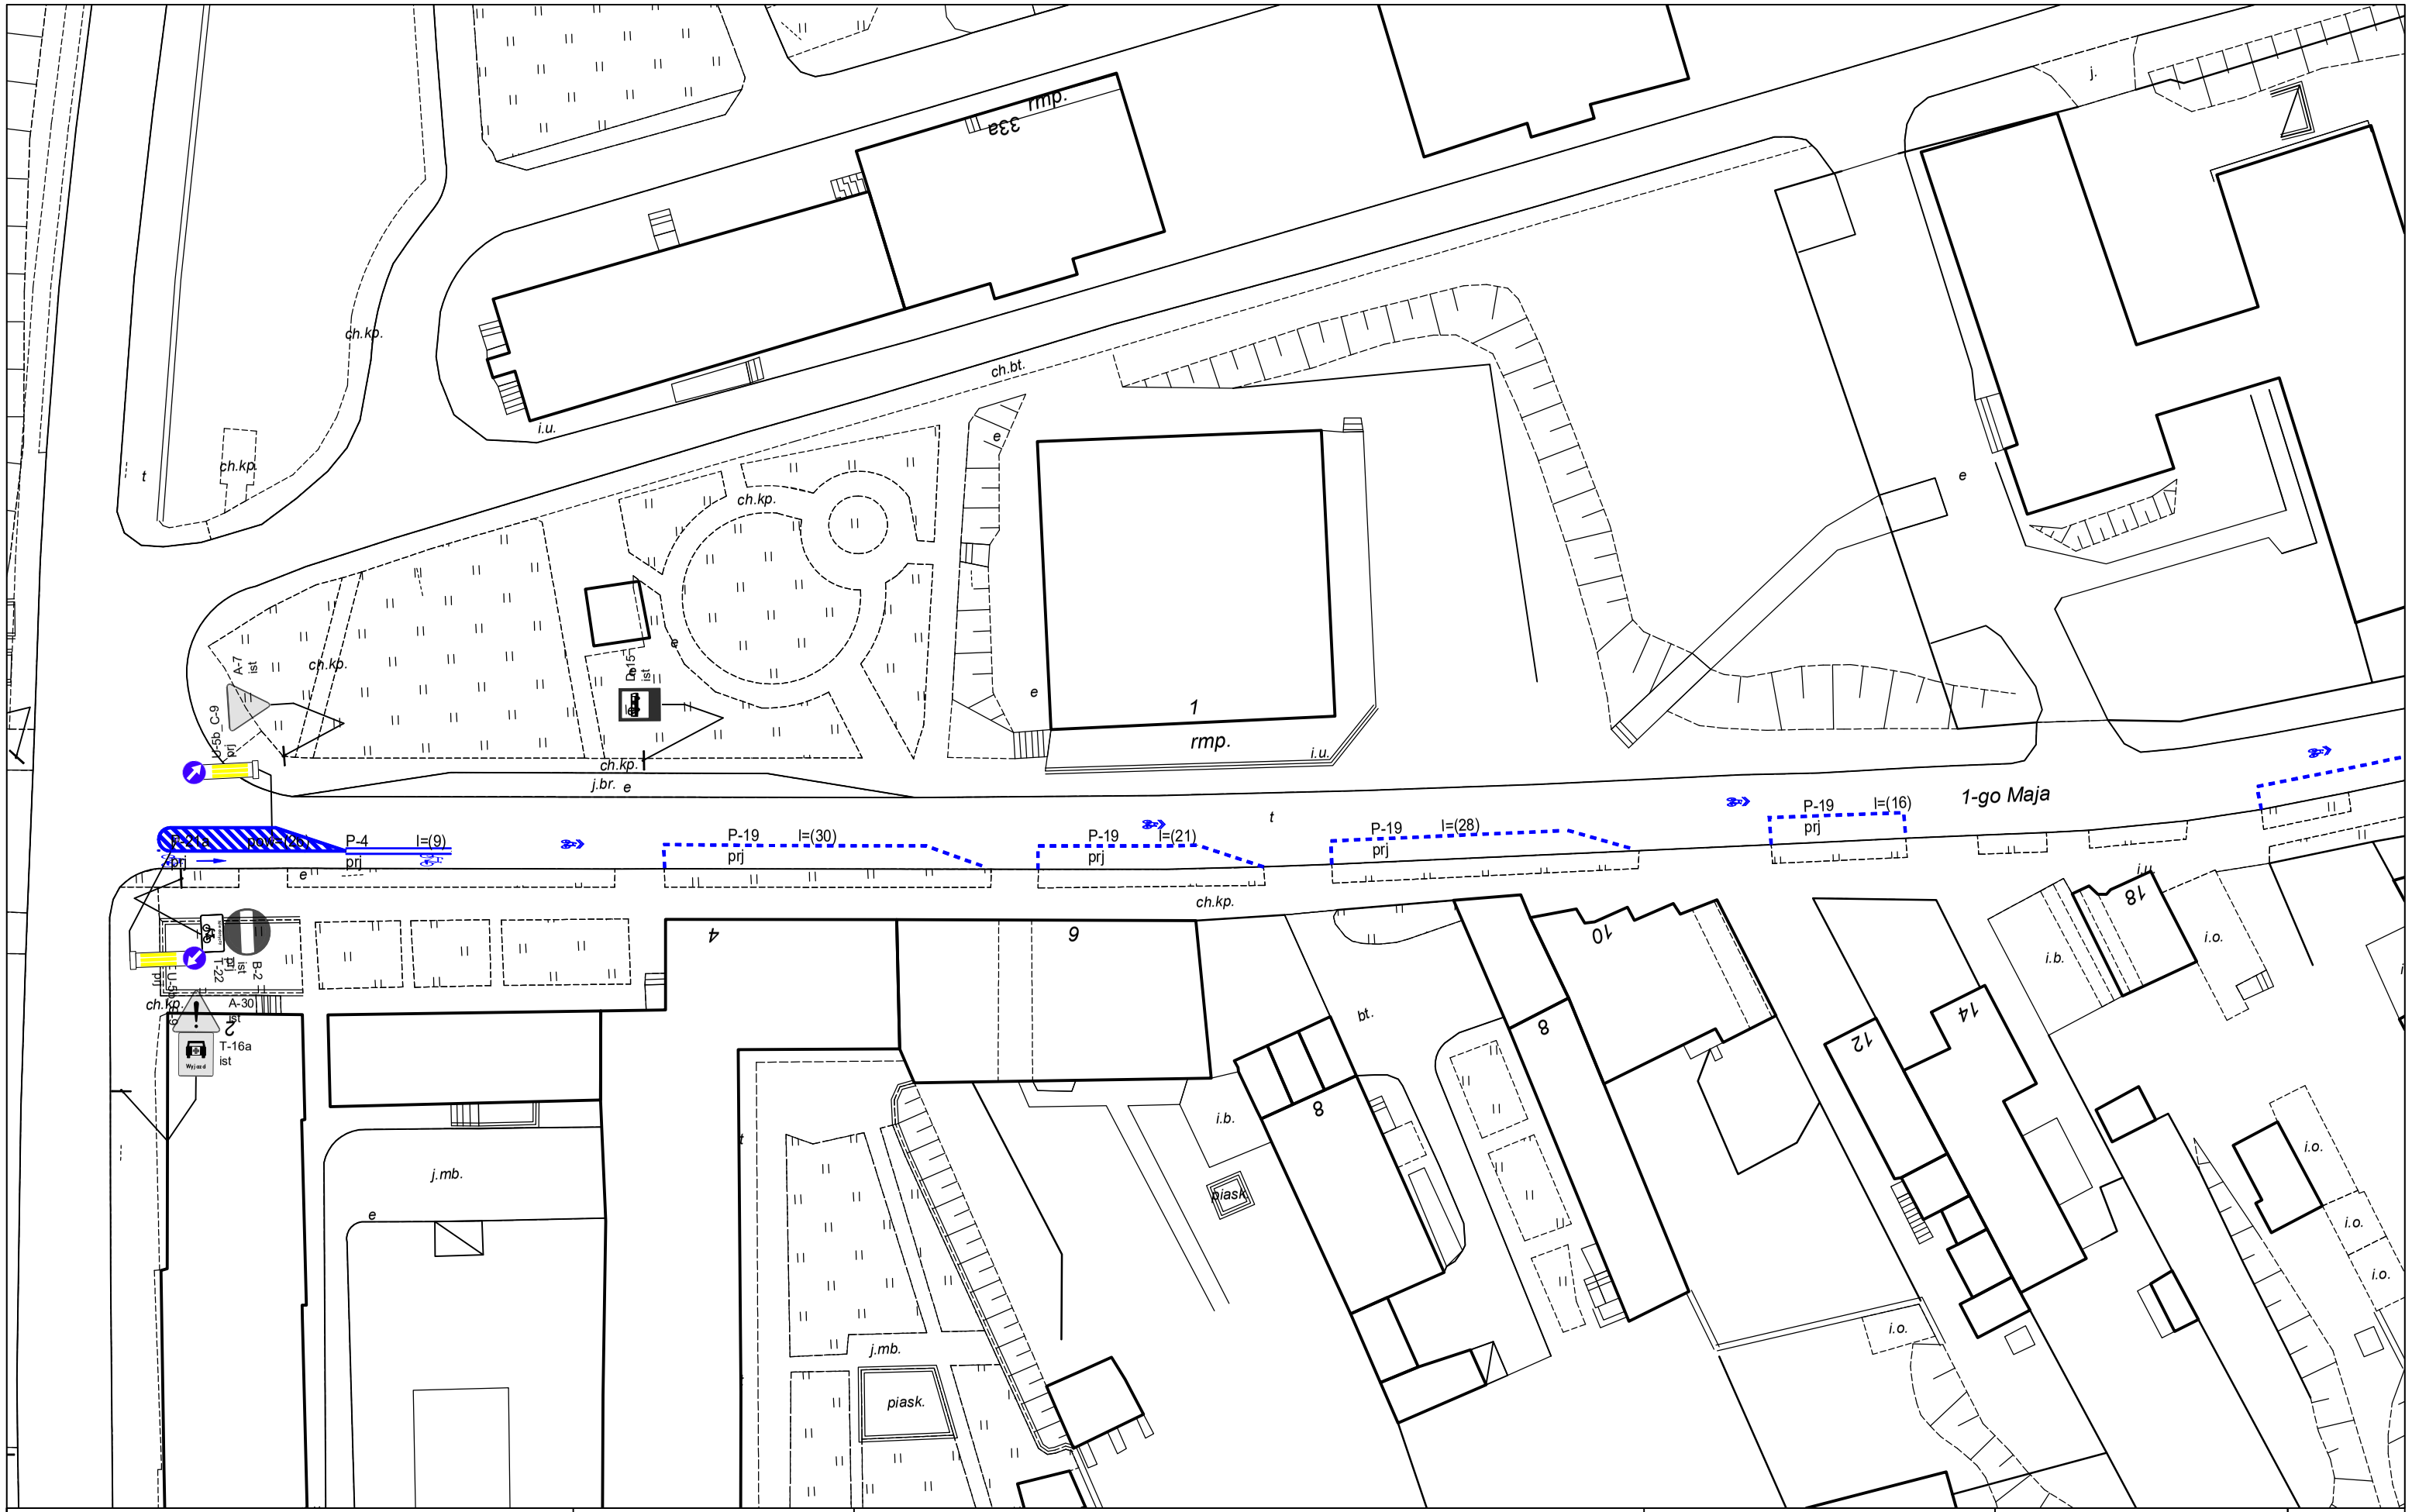


| JEDNOSTKA PROJEKTOWA | INWESTOR | TYTUŁ ZADANIA: | NAZWA RYSUNKU: | OPRACOWAŁ: | Nr rys. |
|---|---|---|---|---|---|
| "Velo" Tobiasz Nykamowicz<br>Biuro Projektów Inżynierii Ruchu **"Collective Way"** | MIASTO BĘDZIN | **PROJEKT STAŁEJ ORGANIZACJI RUCHU** | PLAN SYTUACYJNY DOCELOWA ORGANIZACJA RUCHU | inż. Tobiasz Nykamowicz | 2.25 |
| | | | STADIUM:<br>PROJEKT WYKONAWCZY | PODPIS: | SKALA 1:500 |