


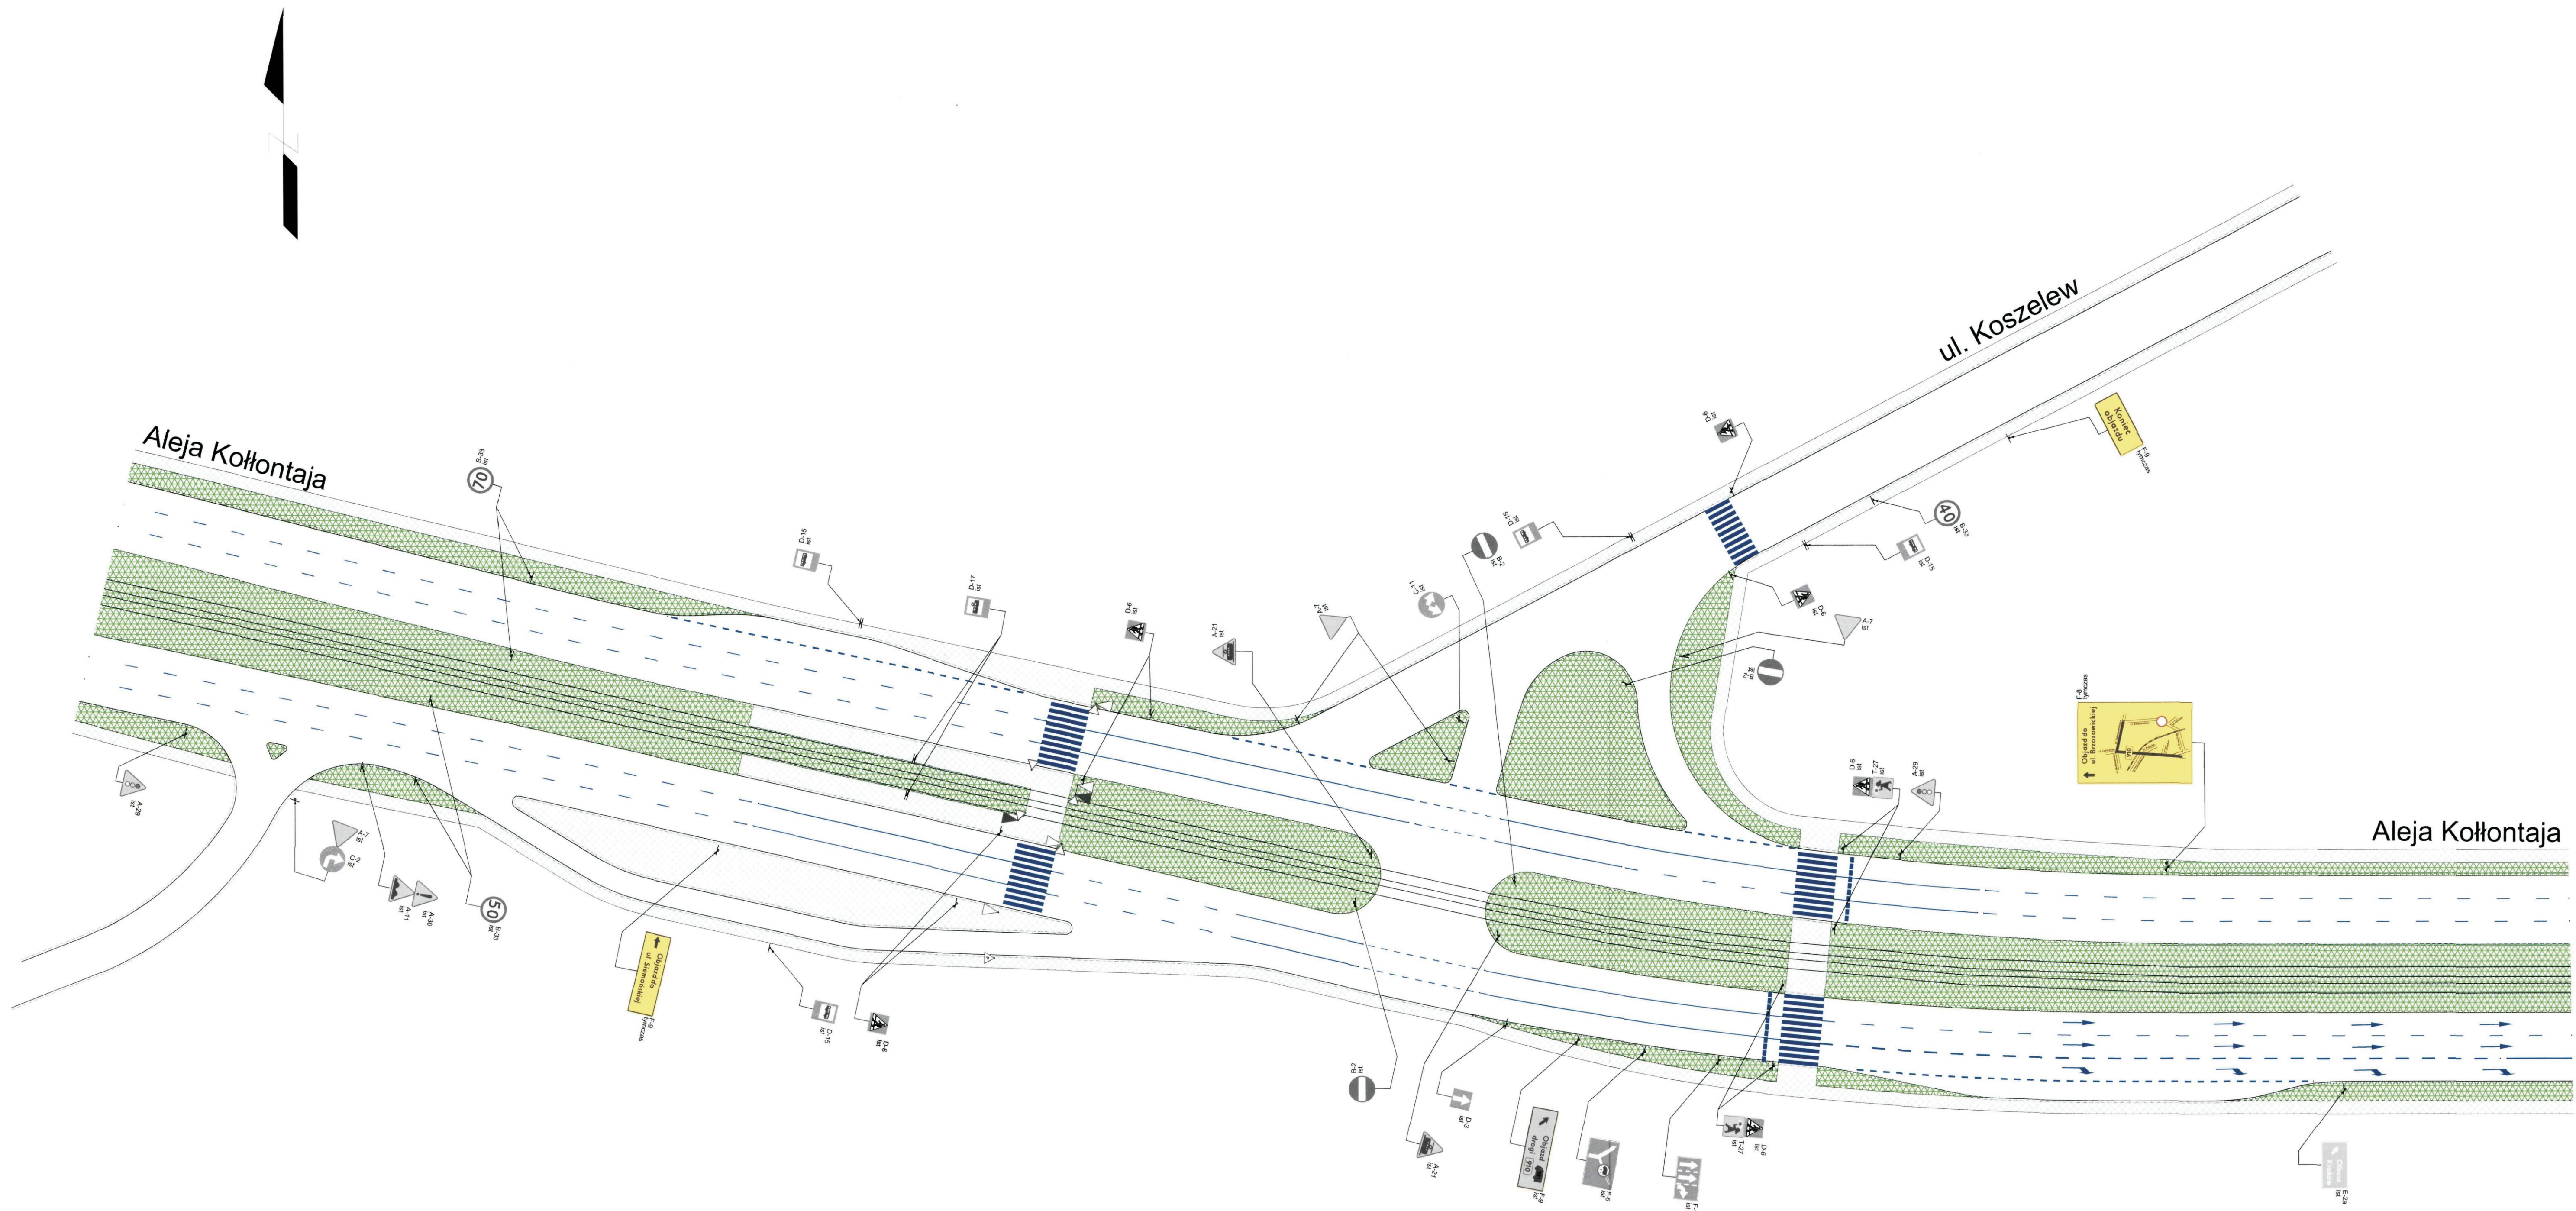

- LEGENDA
- istniejące oznakowanie poziome
 - istniejące oznakowanie pionowe
 - tymczasowe oznakowanie pionowe

		40-159 Katowice ul. Jesionowa 15 tel: (0-32) 228-12-70 fax: (0-32) 220-70-04 trak@trak.pl	
ZLECIENIODAWCA: S.M.S. "PONTEK" SP. Z O. O. PL. MIKOSZEWSKICH 1 41-100 MYSŁOWICE		NR RYS. 2.4	
PRZEDSIĘWZIECIE: TYMCZASOWA ORGANIZACJA RUCHU NA CZAS ZAMKNIĘCIA OBIEKTU MOSTOWEGO NAD RZEKĄ CZARNĄ PRZEMŚLA W MIEJSCOWOŚCI BĘDZIN W OJĄGU ULICY SIEMONSKIEJ		SKALA 1:500	
STADIUM: TYTUŁ RYSUNKU: SKRZYŻOWANIE 4 (Aleja Kołłontaja z ul. Koszelew)		DATA PAŹDZIERNIK 2007	
INŻYNIERIA RUCHU DROGOWEGO			
PROJEKTANT:	mgr inż. Marek Stalmach	upr. bud. UW-157/98	
SPRAWDZAJĄCY:	dr inż. Grzegorz Nowaczyk	upr. bud. UW-579/89	
WYKONAŁ:	mgr inż. Marcin Studnicki		
WYKONAŁ:	mgr inż. Mateusz Kucuczka		
WYKONAŁ:	mgr inż. Szymon Mikulski		