


Budynek mieszkalny nie objęty opracowaniem

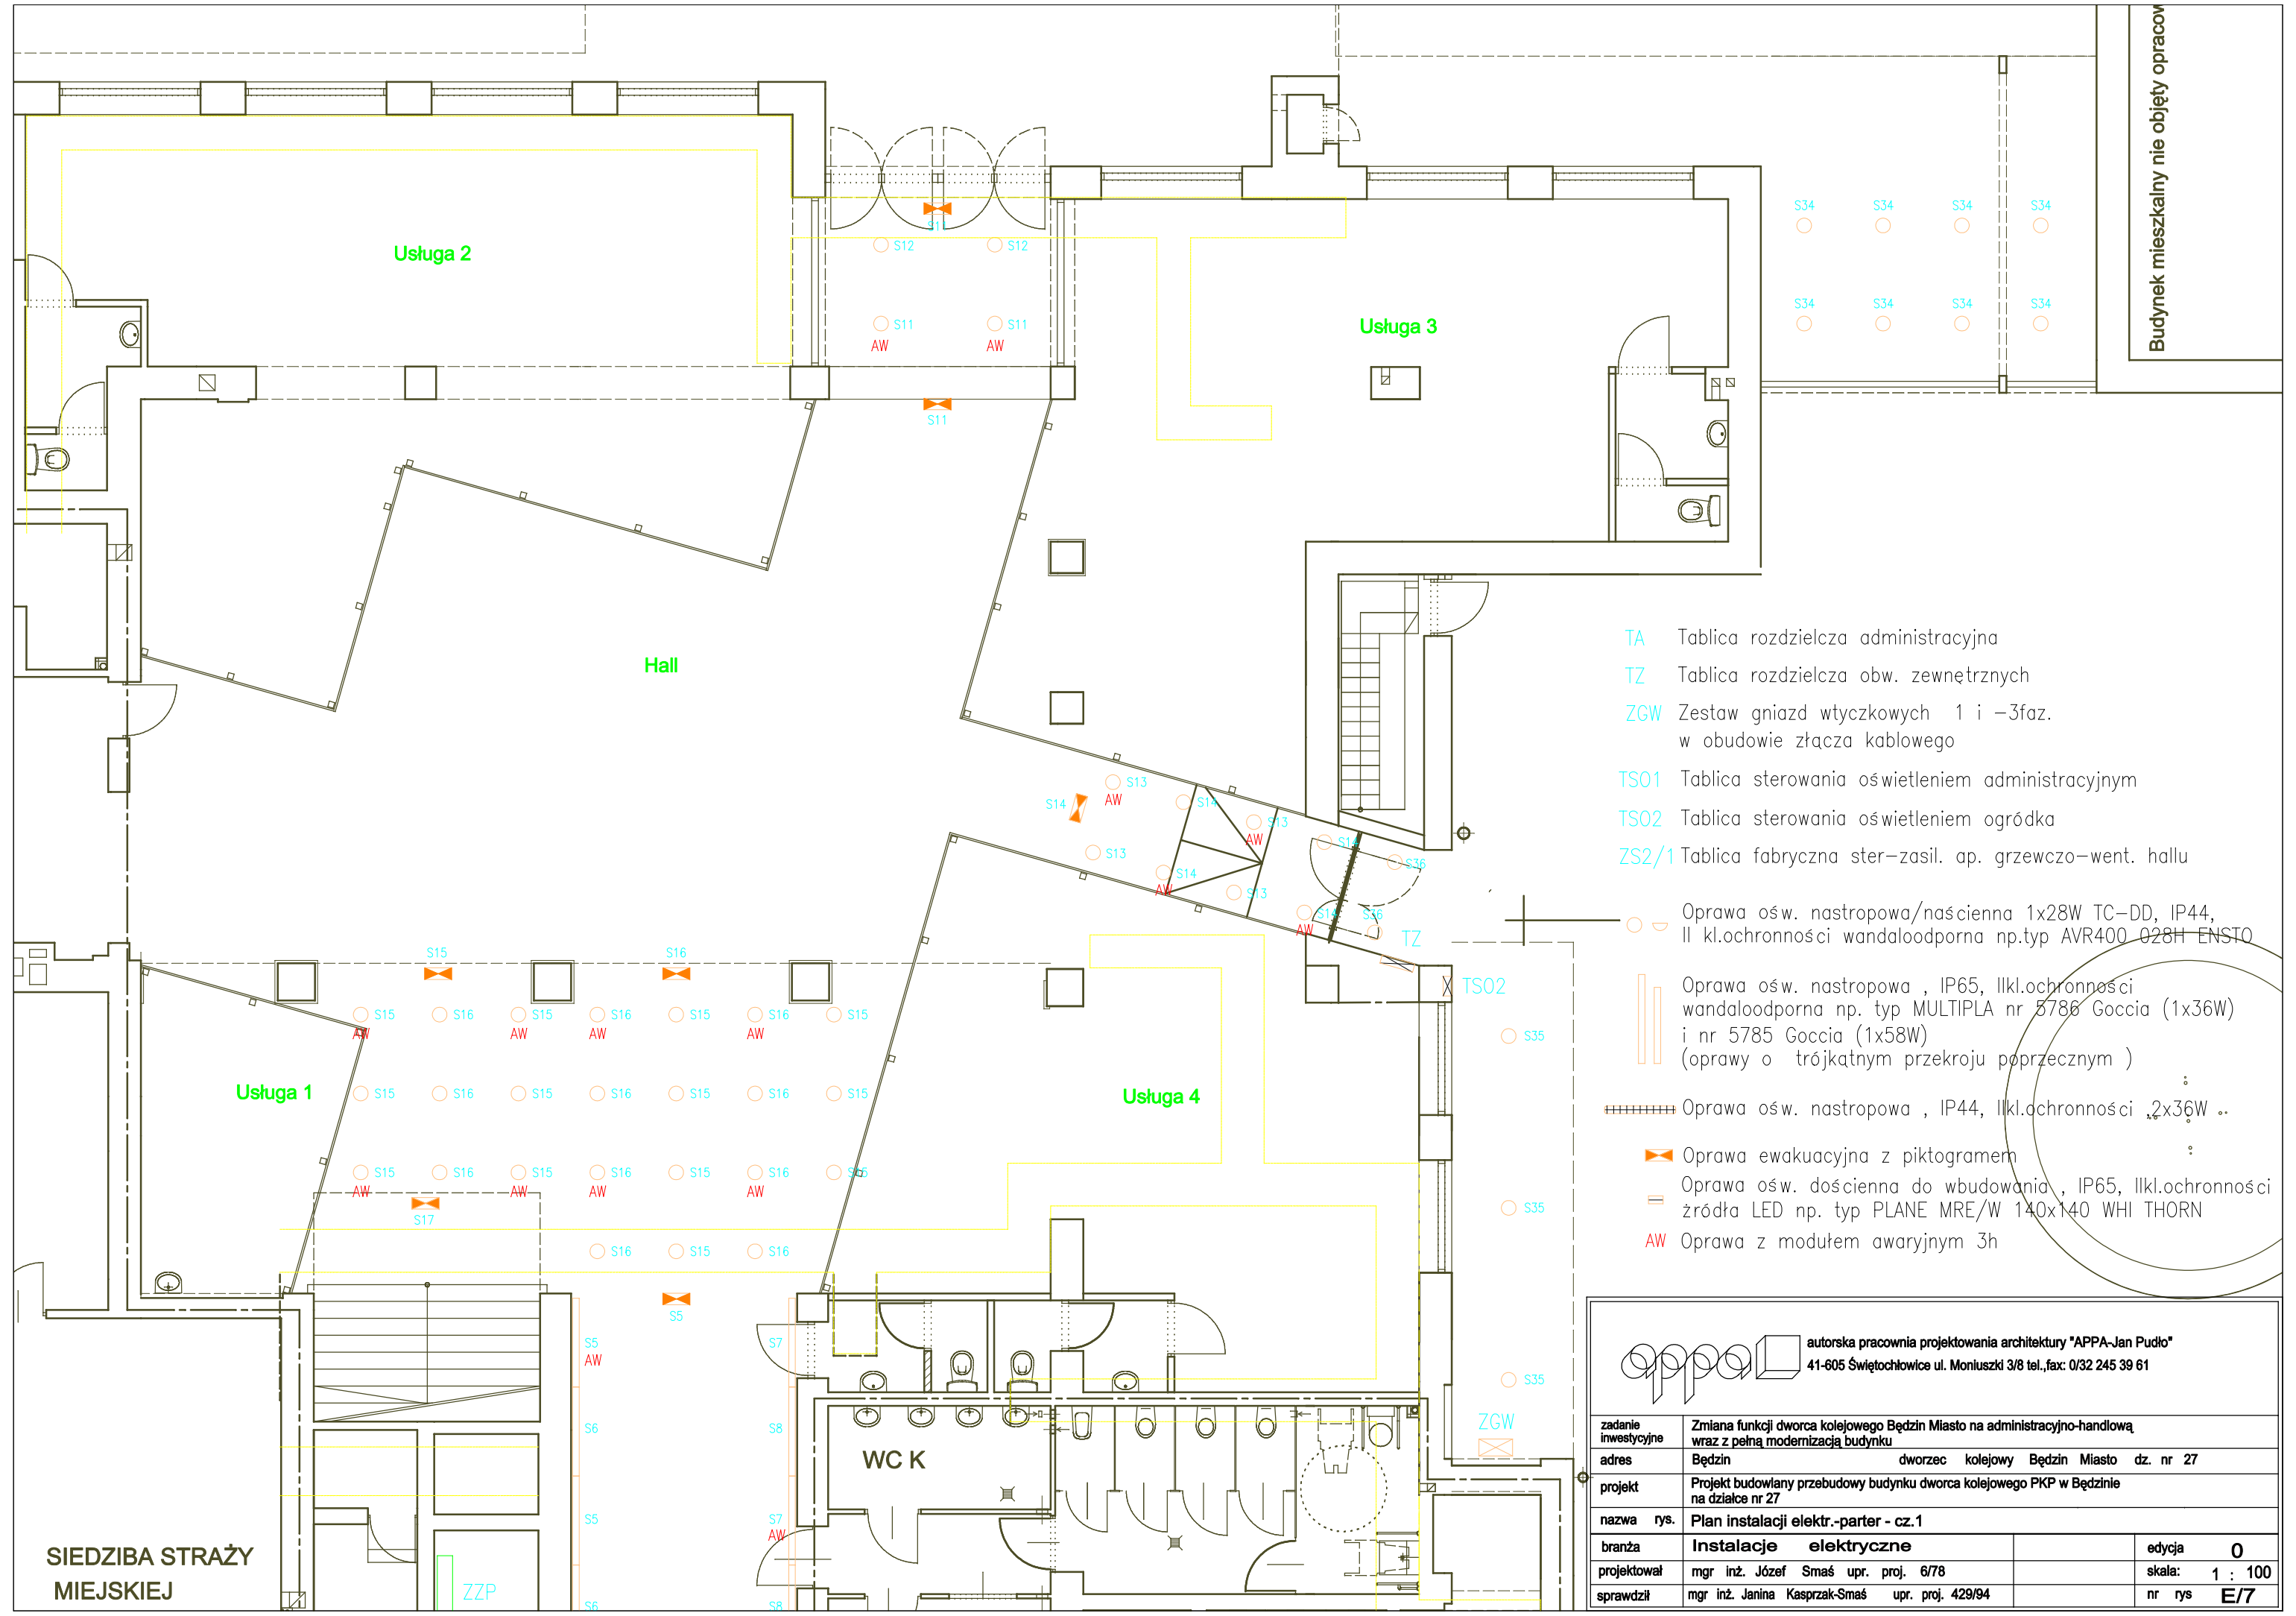

- TA Tablica rozdzielcza administracyjna
- TZ Tablica rozdzielcza obw. zewnętrznych
- ZGW Zestaw gniazd wtyczkowych 1 i –3faz. w obudowie złącza kablowego
- TS01 Tablica sterowania oświetleniem administracyjnym
- TS02 Tablica sterowania oświetleniem ogródka
- ZS2/1 Tablica fabryczna ster-zasil. ap. grzewczo-went. hallu

- Oprawa ośw. nastropowa/naścienna 1x28W TC-DD, IP44, II kl.ochronności wandaloodporna np.typ AVR400 028H ENSTO
- ▮ Oprawa ośw. nastropowa , IP65, IIIkl.ochronności wandaloodporna np. typ MULTIPLA nr 5786 Goccia (1x36W) i nr 5785 Goccia (1x58W) (oprawy o trójkątnym przekroju poprzecznym)
- ▮ Oprawa ośw. nastropowa , IP44, IIIkl.ochronności 2x36W ..
- ⚡ Oprawa ewakuacyjna z piktogramem
- ▮ Oprawa ośw. dościenne do wbudowania , IP65, IIIkl.ochronności źródła LED np. typ PLANE MRE/W 140x140 WHI THORN
- AW Oprawa z modułem awaryjnym 3h

autorska pracownia projektowania architektury "APPA-Jan Pudło"
 41-605 Świętochłowice ul. Moniuszki 3/8 tel.,fax: 0/32 245 39 61

zadanie inwestycyjne	Zmiana funkcji dworca kolejowego Będzin Miasto na administracyjno-handlową wraz z pełną modernizacją budynku		
adres	Będzin dworzec kolejowy Będzin Miasto dz. nr 27		
projekt	Projekt budowlany przebudowy budynku dworca kolejowego PKP w Będzinie na działce nr 27		
nazwa rys.	Plan instalacji elektr.-parter - cz.1		
branża	Instalacje elektryczne	edycja	0
projektował	mgr inż. Józef Smaś upr. proj. 6/78	skala:	1 : 100
sprawił	mgr inż. Janina Kasprzak-Smaś upr. proj. 429/94	nr rys	E/7

SIEDZIBA STRAŻY MIEJSKIEJ

ZZP

WC K