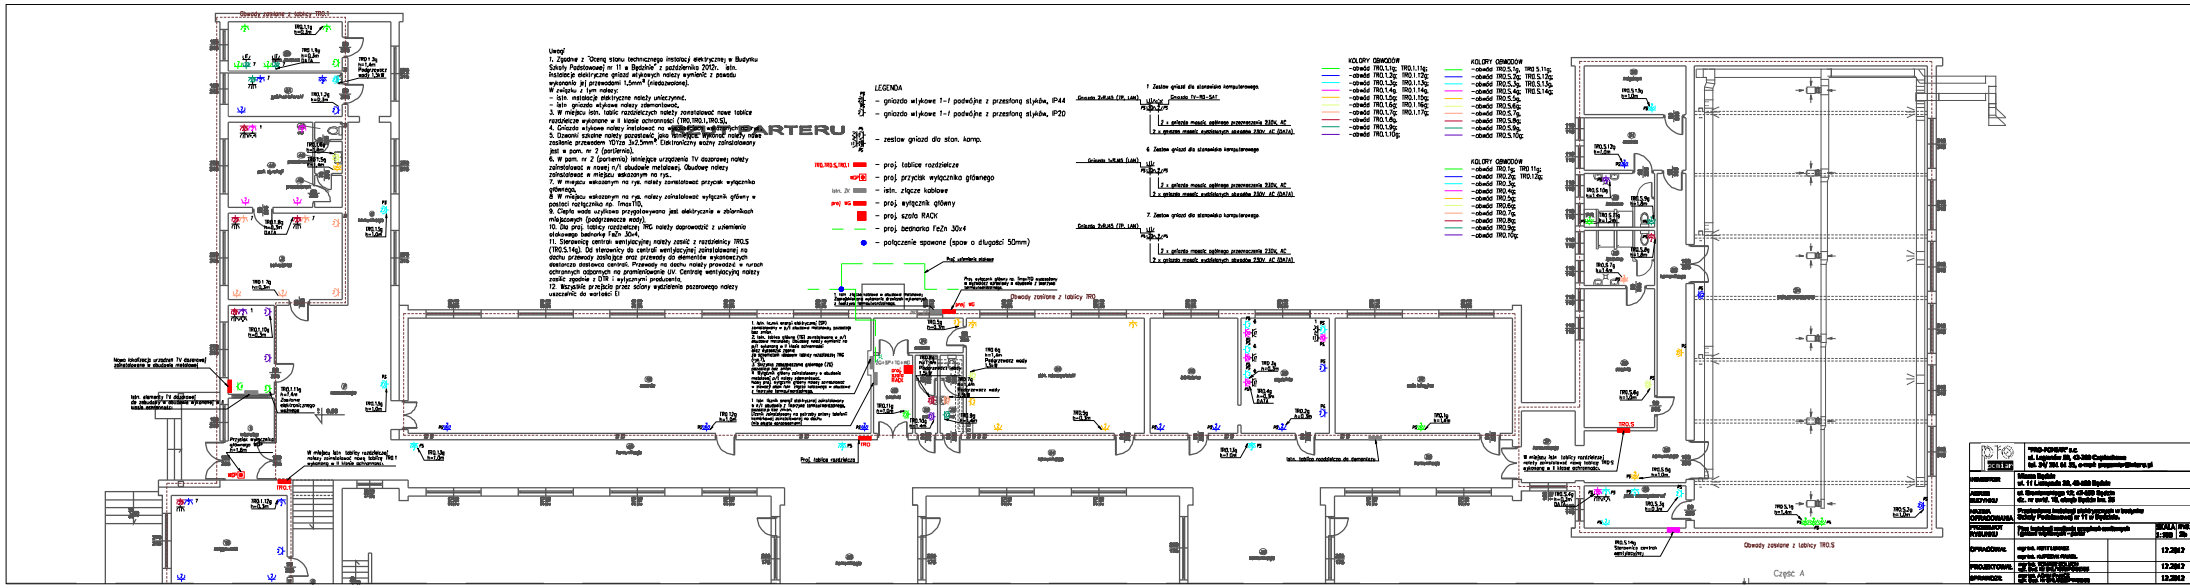

Uwagi
LEGENDA
Obwody zasilane z tablicy TR0.1
Obwody zasilane z tablicy TR0.S
Część A