


- LEGENDA**
1. stopy betonowe
 2. stalowe pręty $\phi 30\text{mm}$ $l = 150\text{cm}$,
z bali o przekroju $150 \times 150\text{mm}$

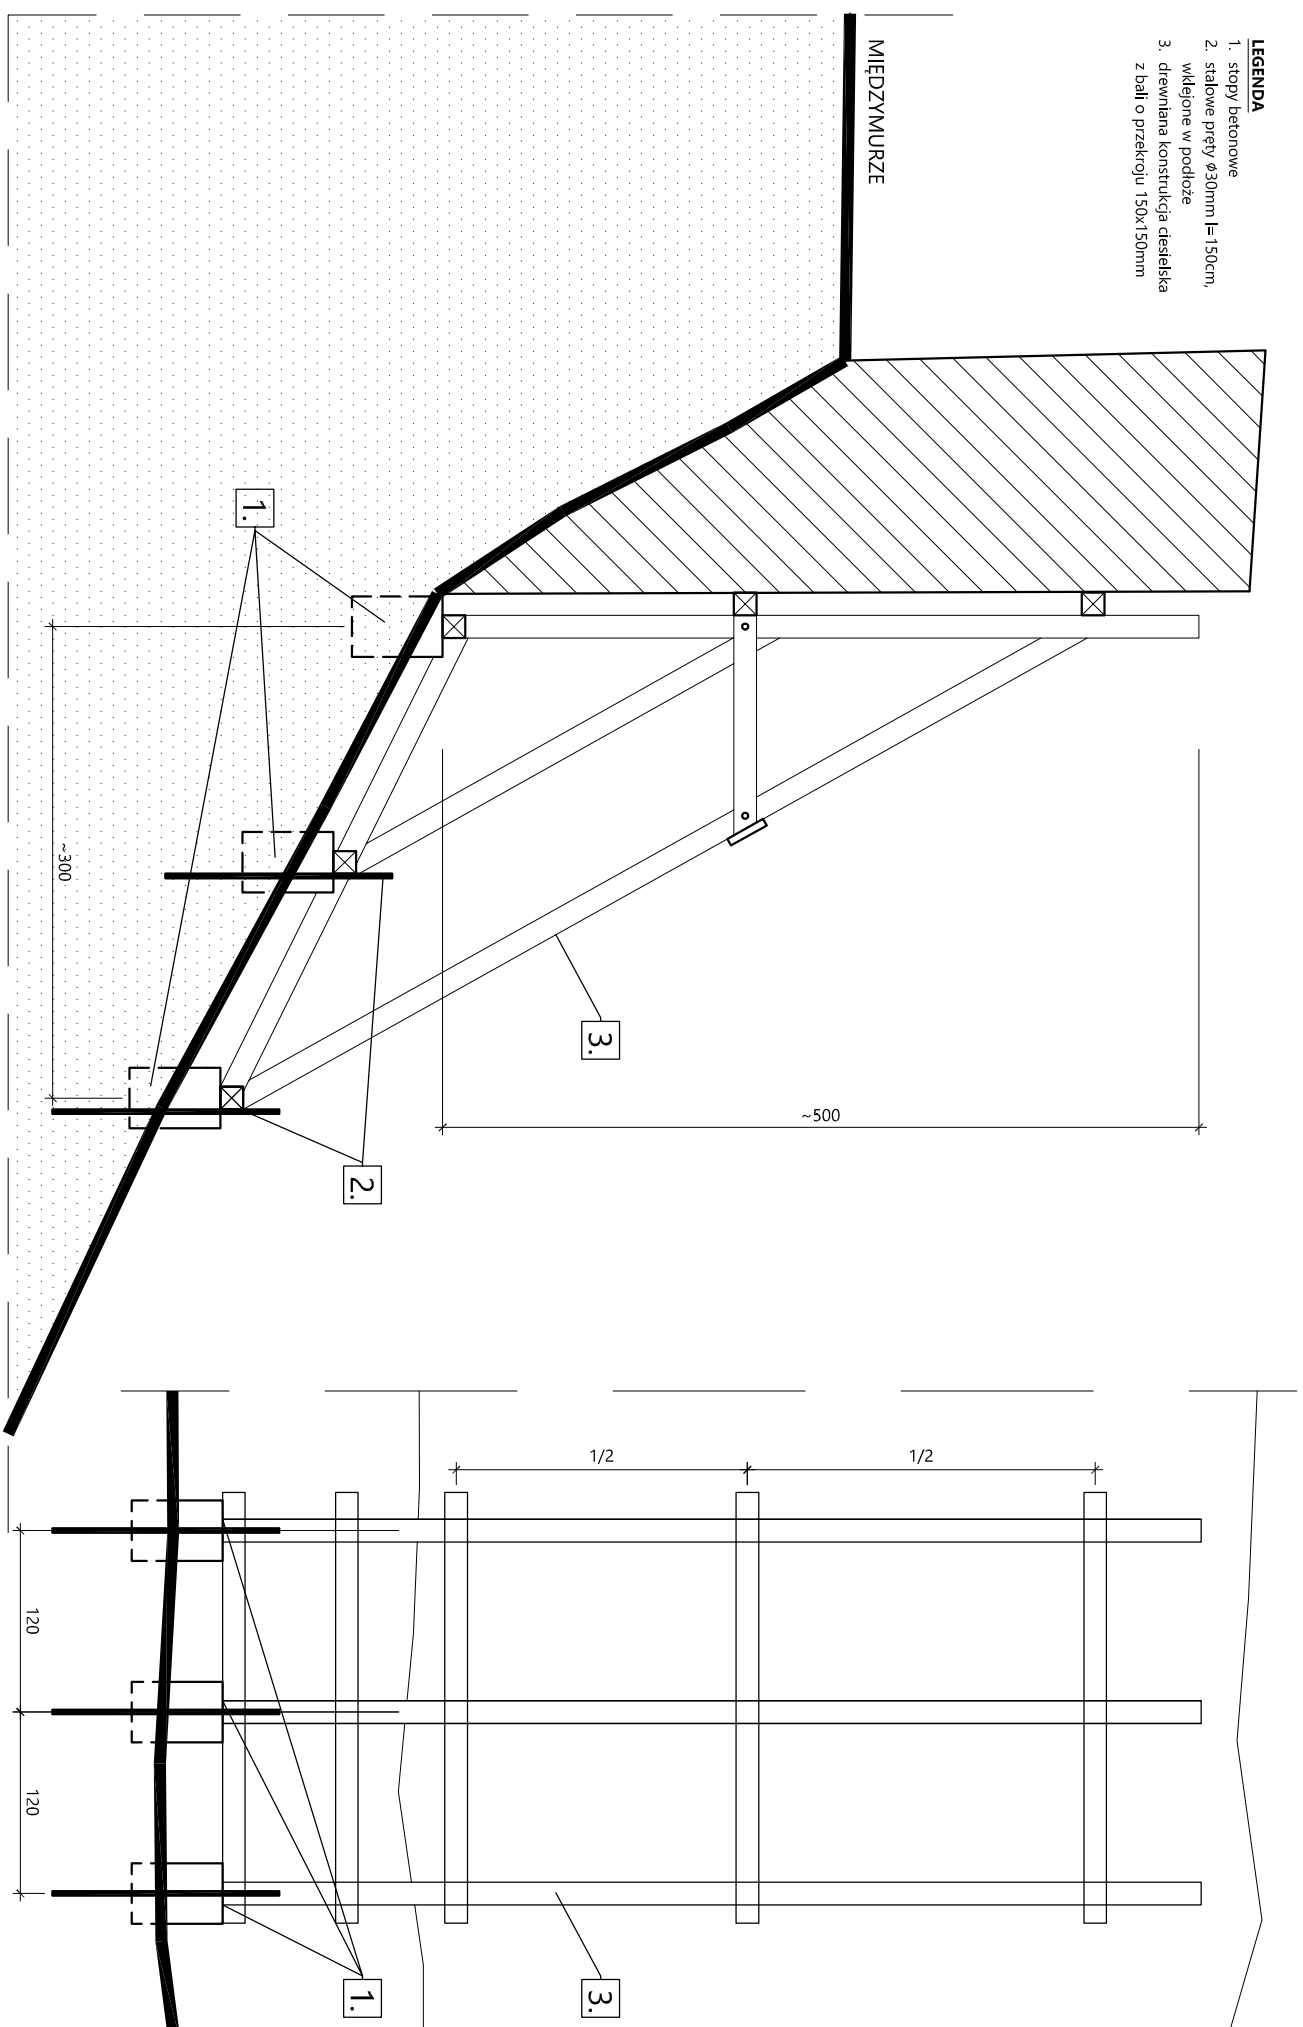

PRZEKROJ WZMOCNIENI

WIDOK WZMOCNIENI

Opis tabelki

Rev. Czyn. Data

