


PRZEKRÓJ A-A Z NIECKĄ BASENOWĄ

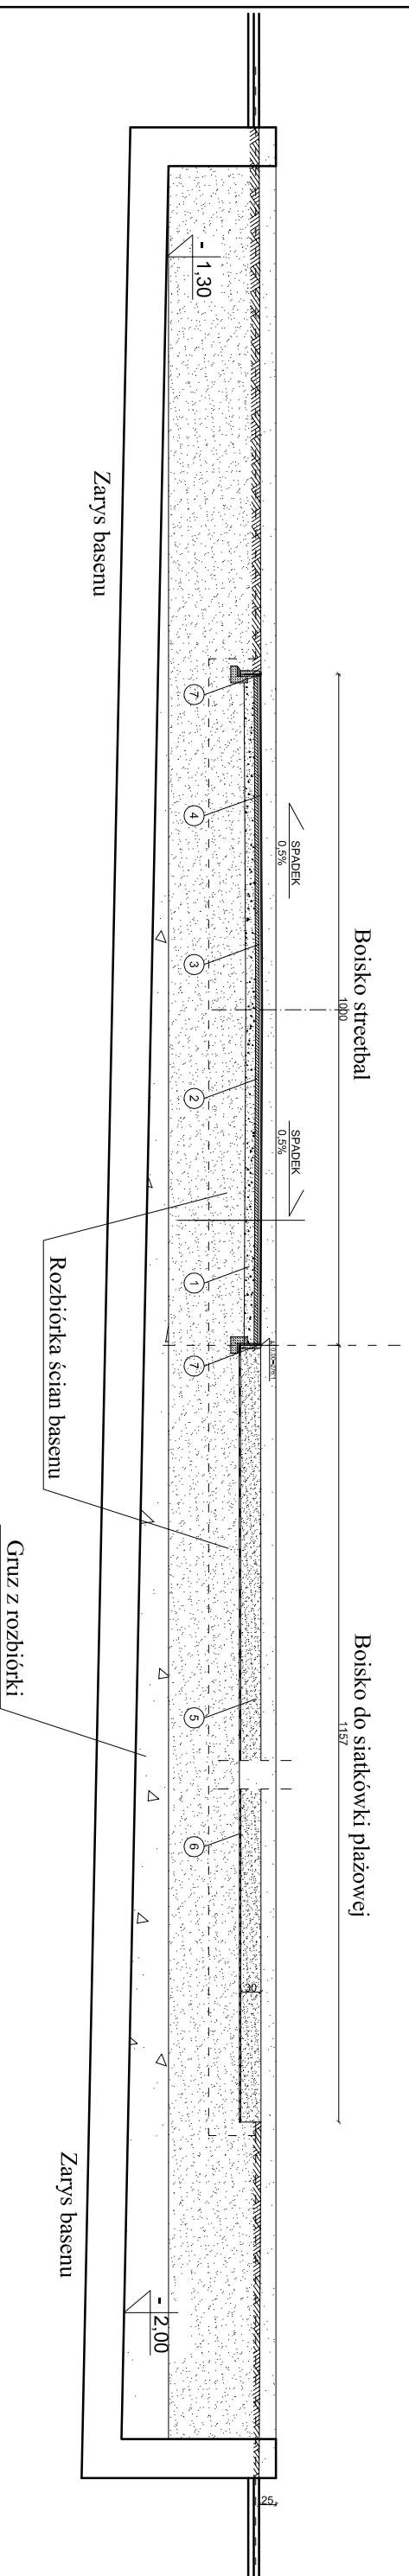


