
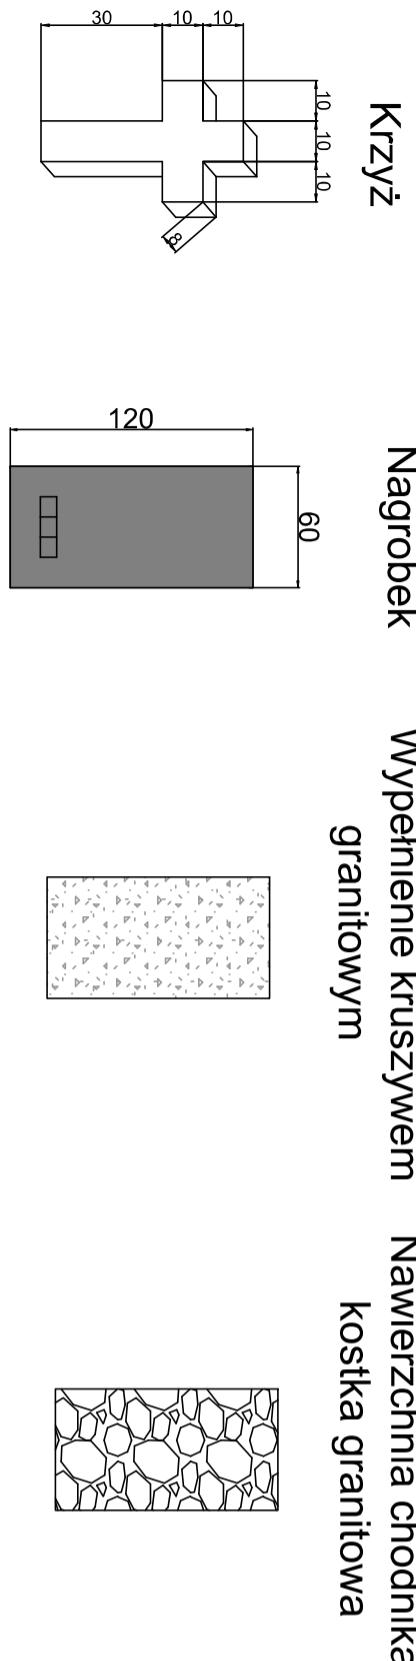
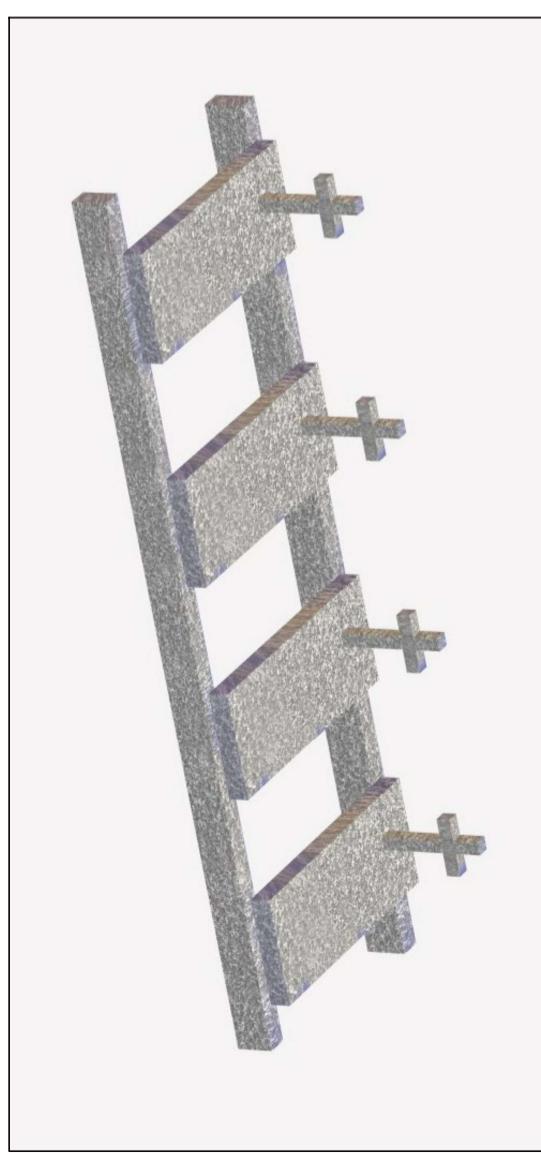
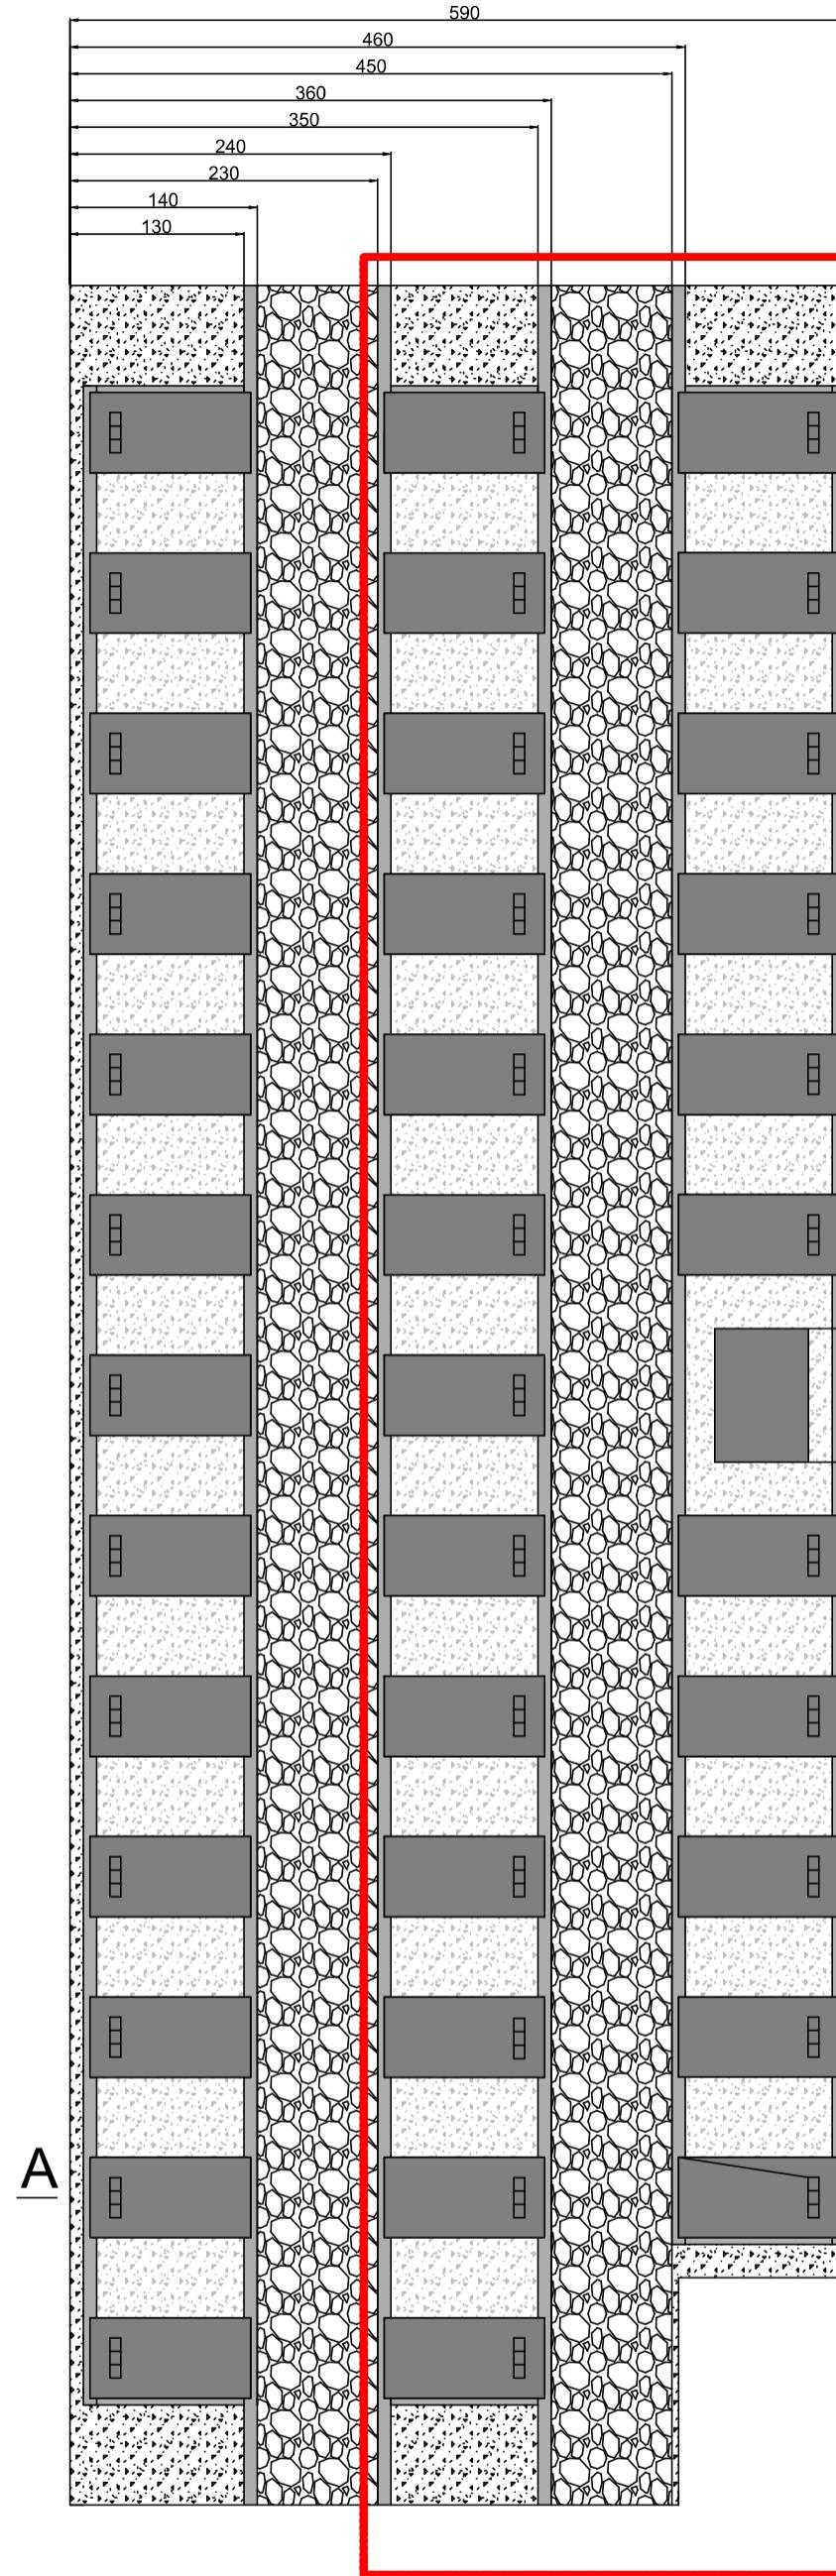


REMONT MOGŁY ZBIOROWEJ ŻOŁNIERZY POLSKICH POLEGŁYCH W LATACH 1919 - 1921

A - A

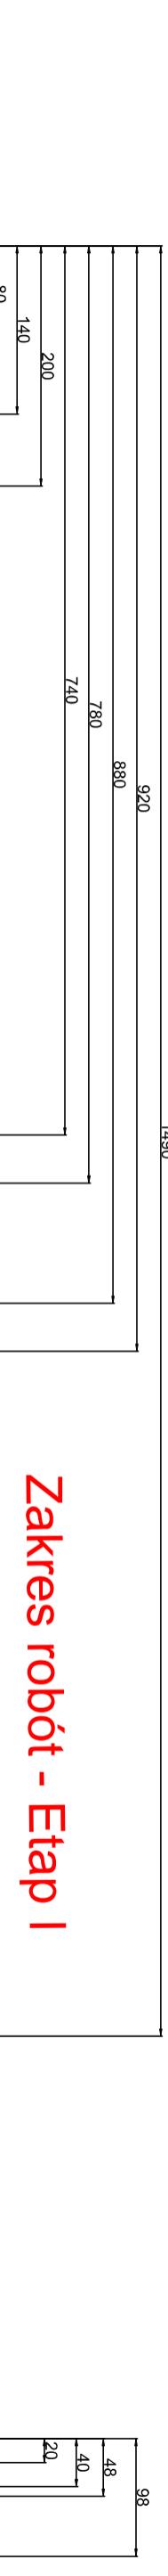

Krzyż
Nagrobek
Wypełnienie kruszycem
Nawierzchnia chodnika
kostka granitowa