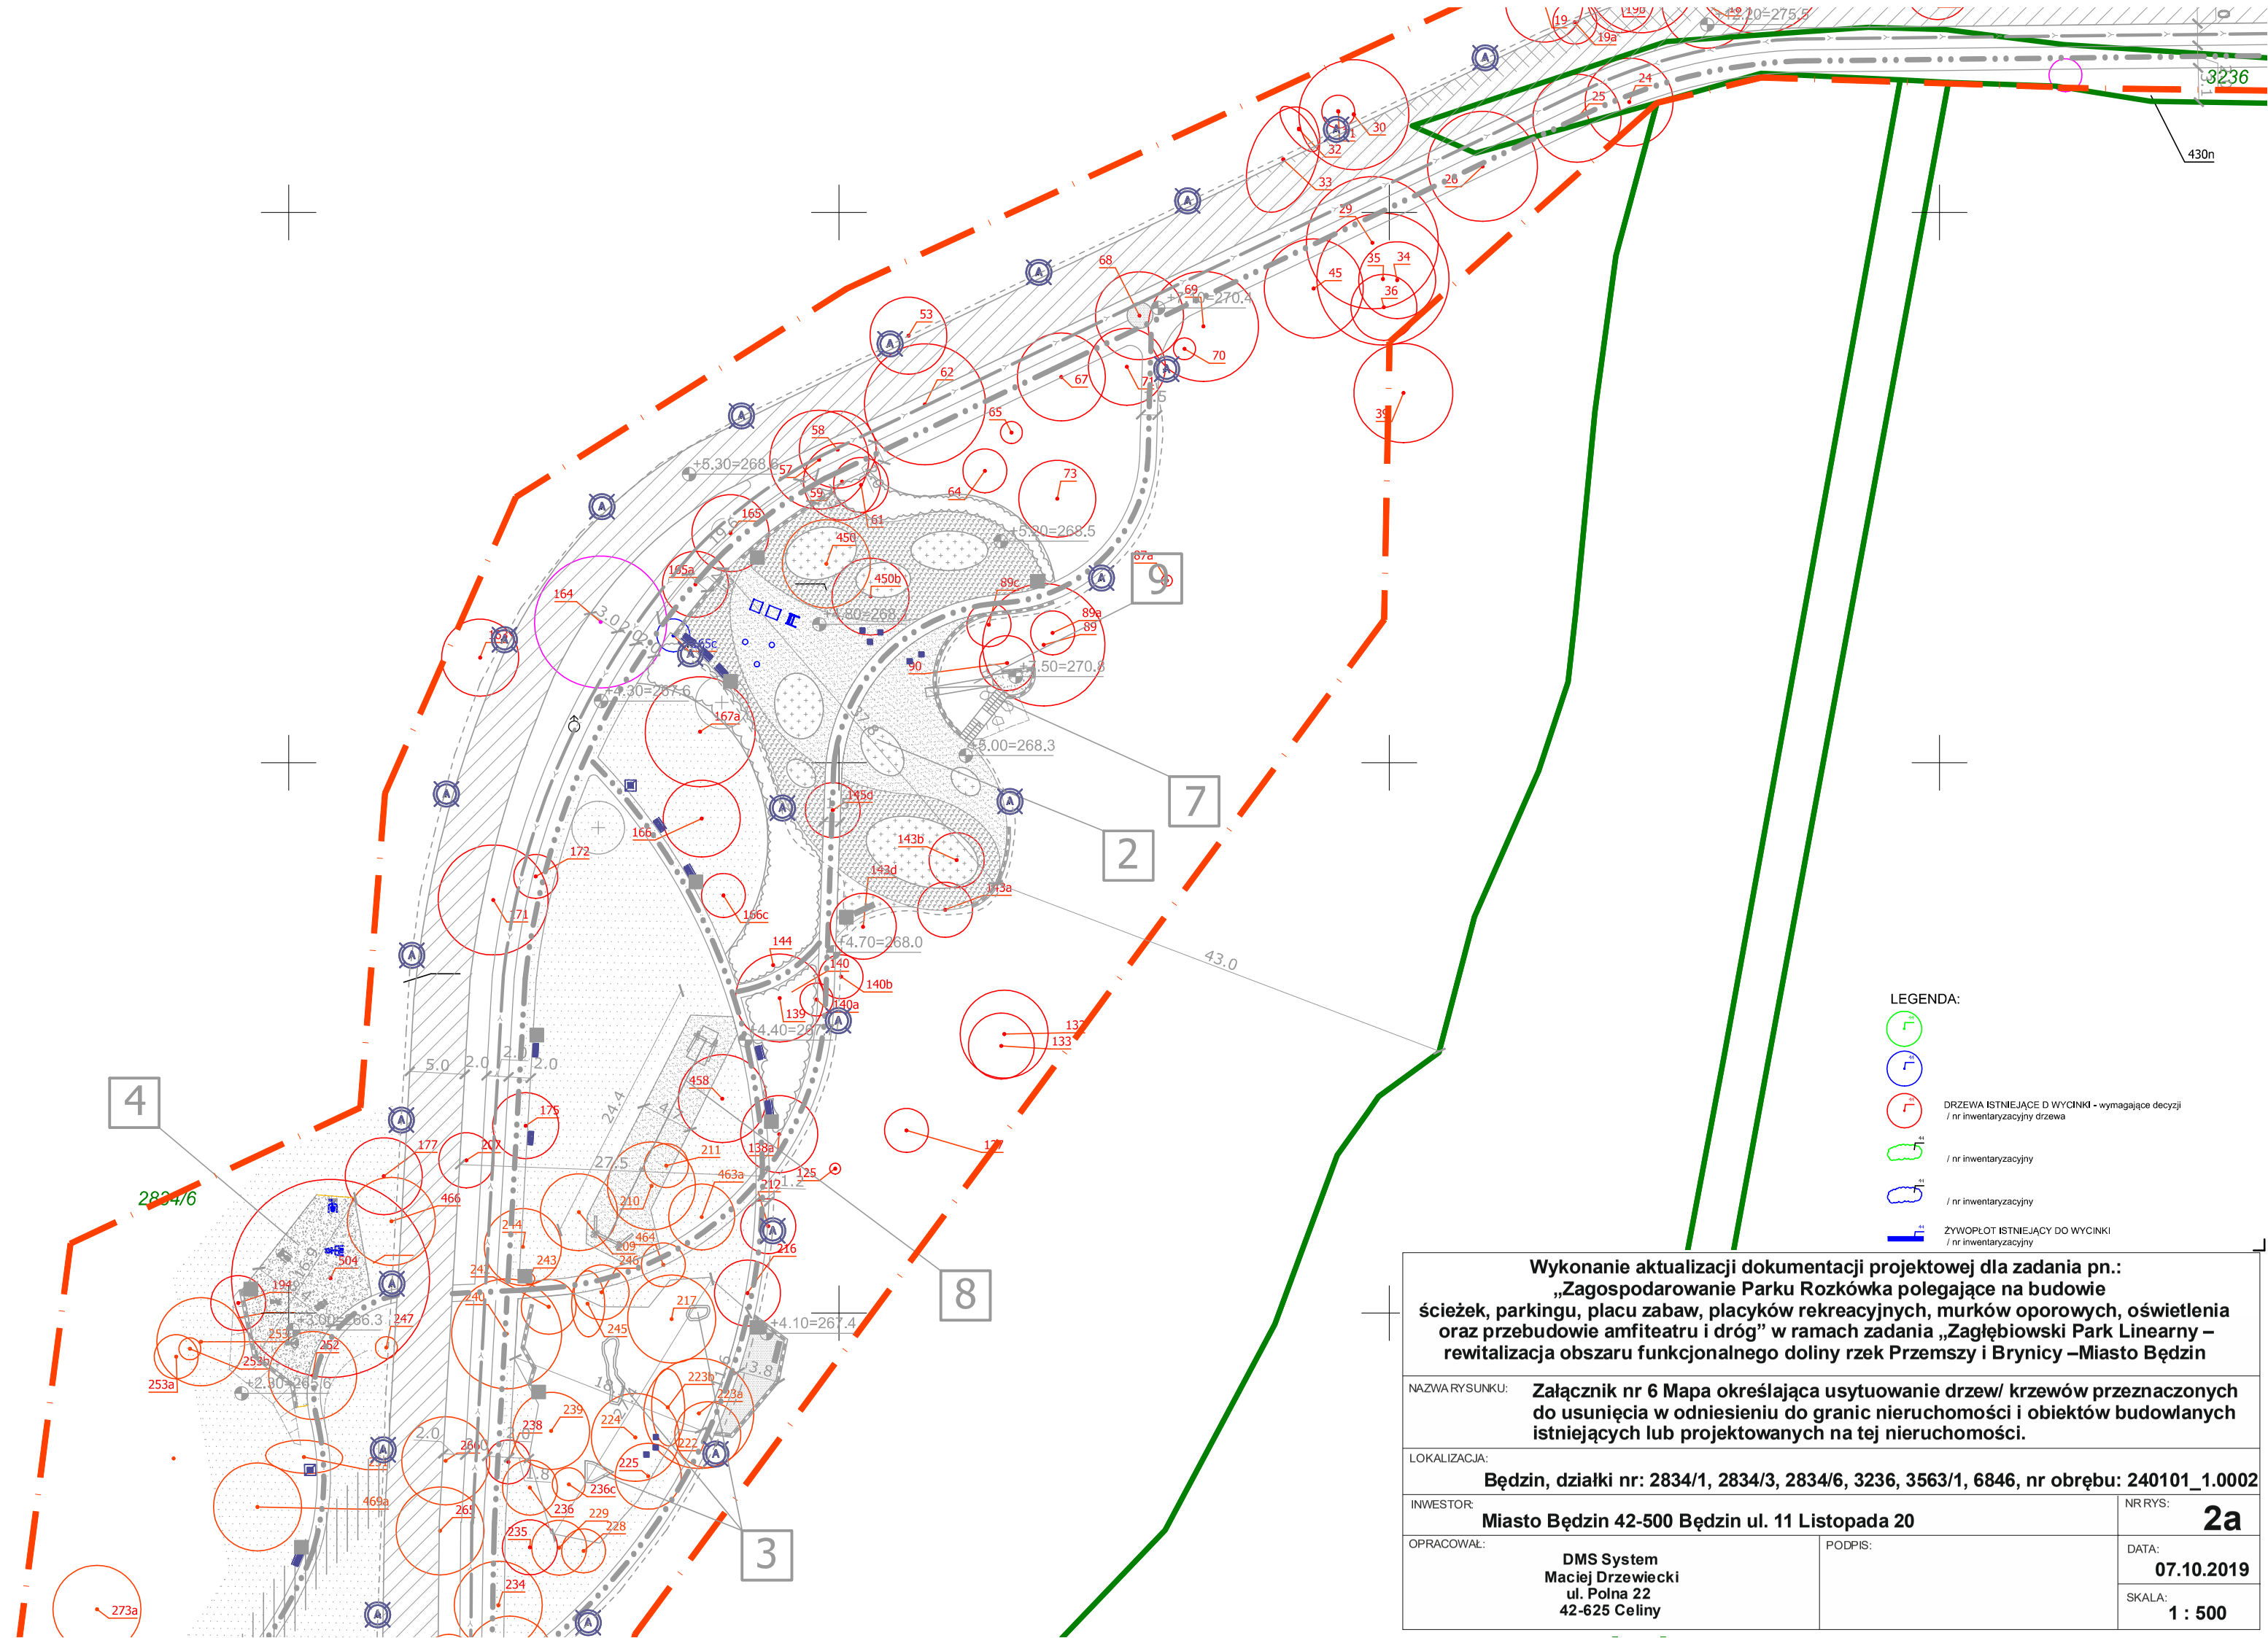


Wykonanie aktualizacji dokumentacji projektowej dla zadania pn.: „Zagospodarowanie Parku Rozkówka polegające na budowie ścieżek, parkingu, placu zabaw, placyków rekreacyjnych, murków oporowych, oświetlenia oraz przebudowie amfiteatru i dróg" w ramach zadania „Zagłębiowski Park Linearny – rewitalizacja obszaru funkcjonalnego doliny rzek Przemszy i Brynicy –Miasto Będzin

NAZWA RYSUNKU: **Załącznik nr 6 Mapa określająca usytuowanie drzew/ krzewów przeznaczonych do usunięcia w odniesieniu do granic nieruchomości i obiektów budowlanych istniejących lub projektowanych na tej nieruchomości.**

LOKALIZACJA: **Będzin, działki nr: 2834/1, 2834/3, 2834/6, 3236, 3563/1, 6846, nr obrębu: 240101_1.0002**

INWESTOR: **Miasto Będzin 42-500 Będzin ul. 11 Listopada 20**

NR RYS: **2a**

OPRACOWAŁ: **DMS System Maciej Drzewiecki ul. Polna 22 42-625 Celiny**

PODPIS:

DATA: **07.10.2019**

SKALA: **1 : 500**