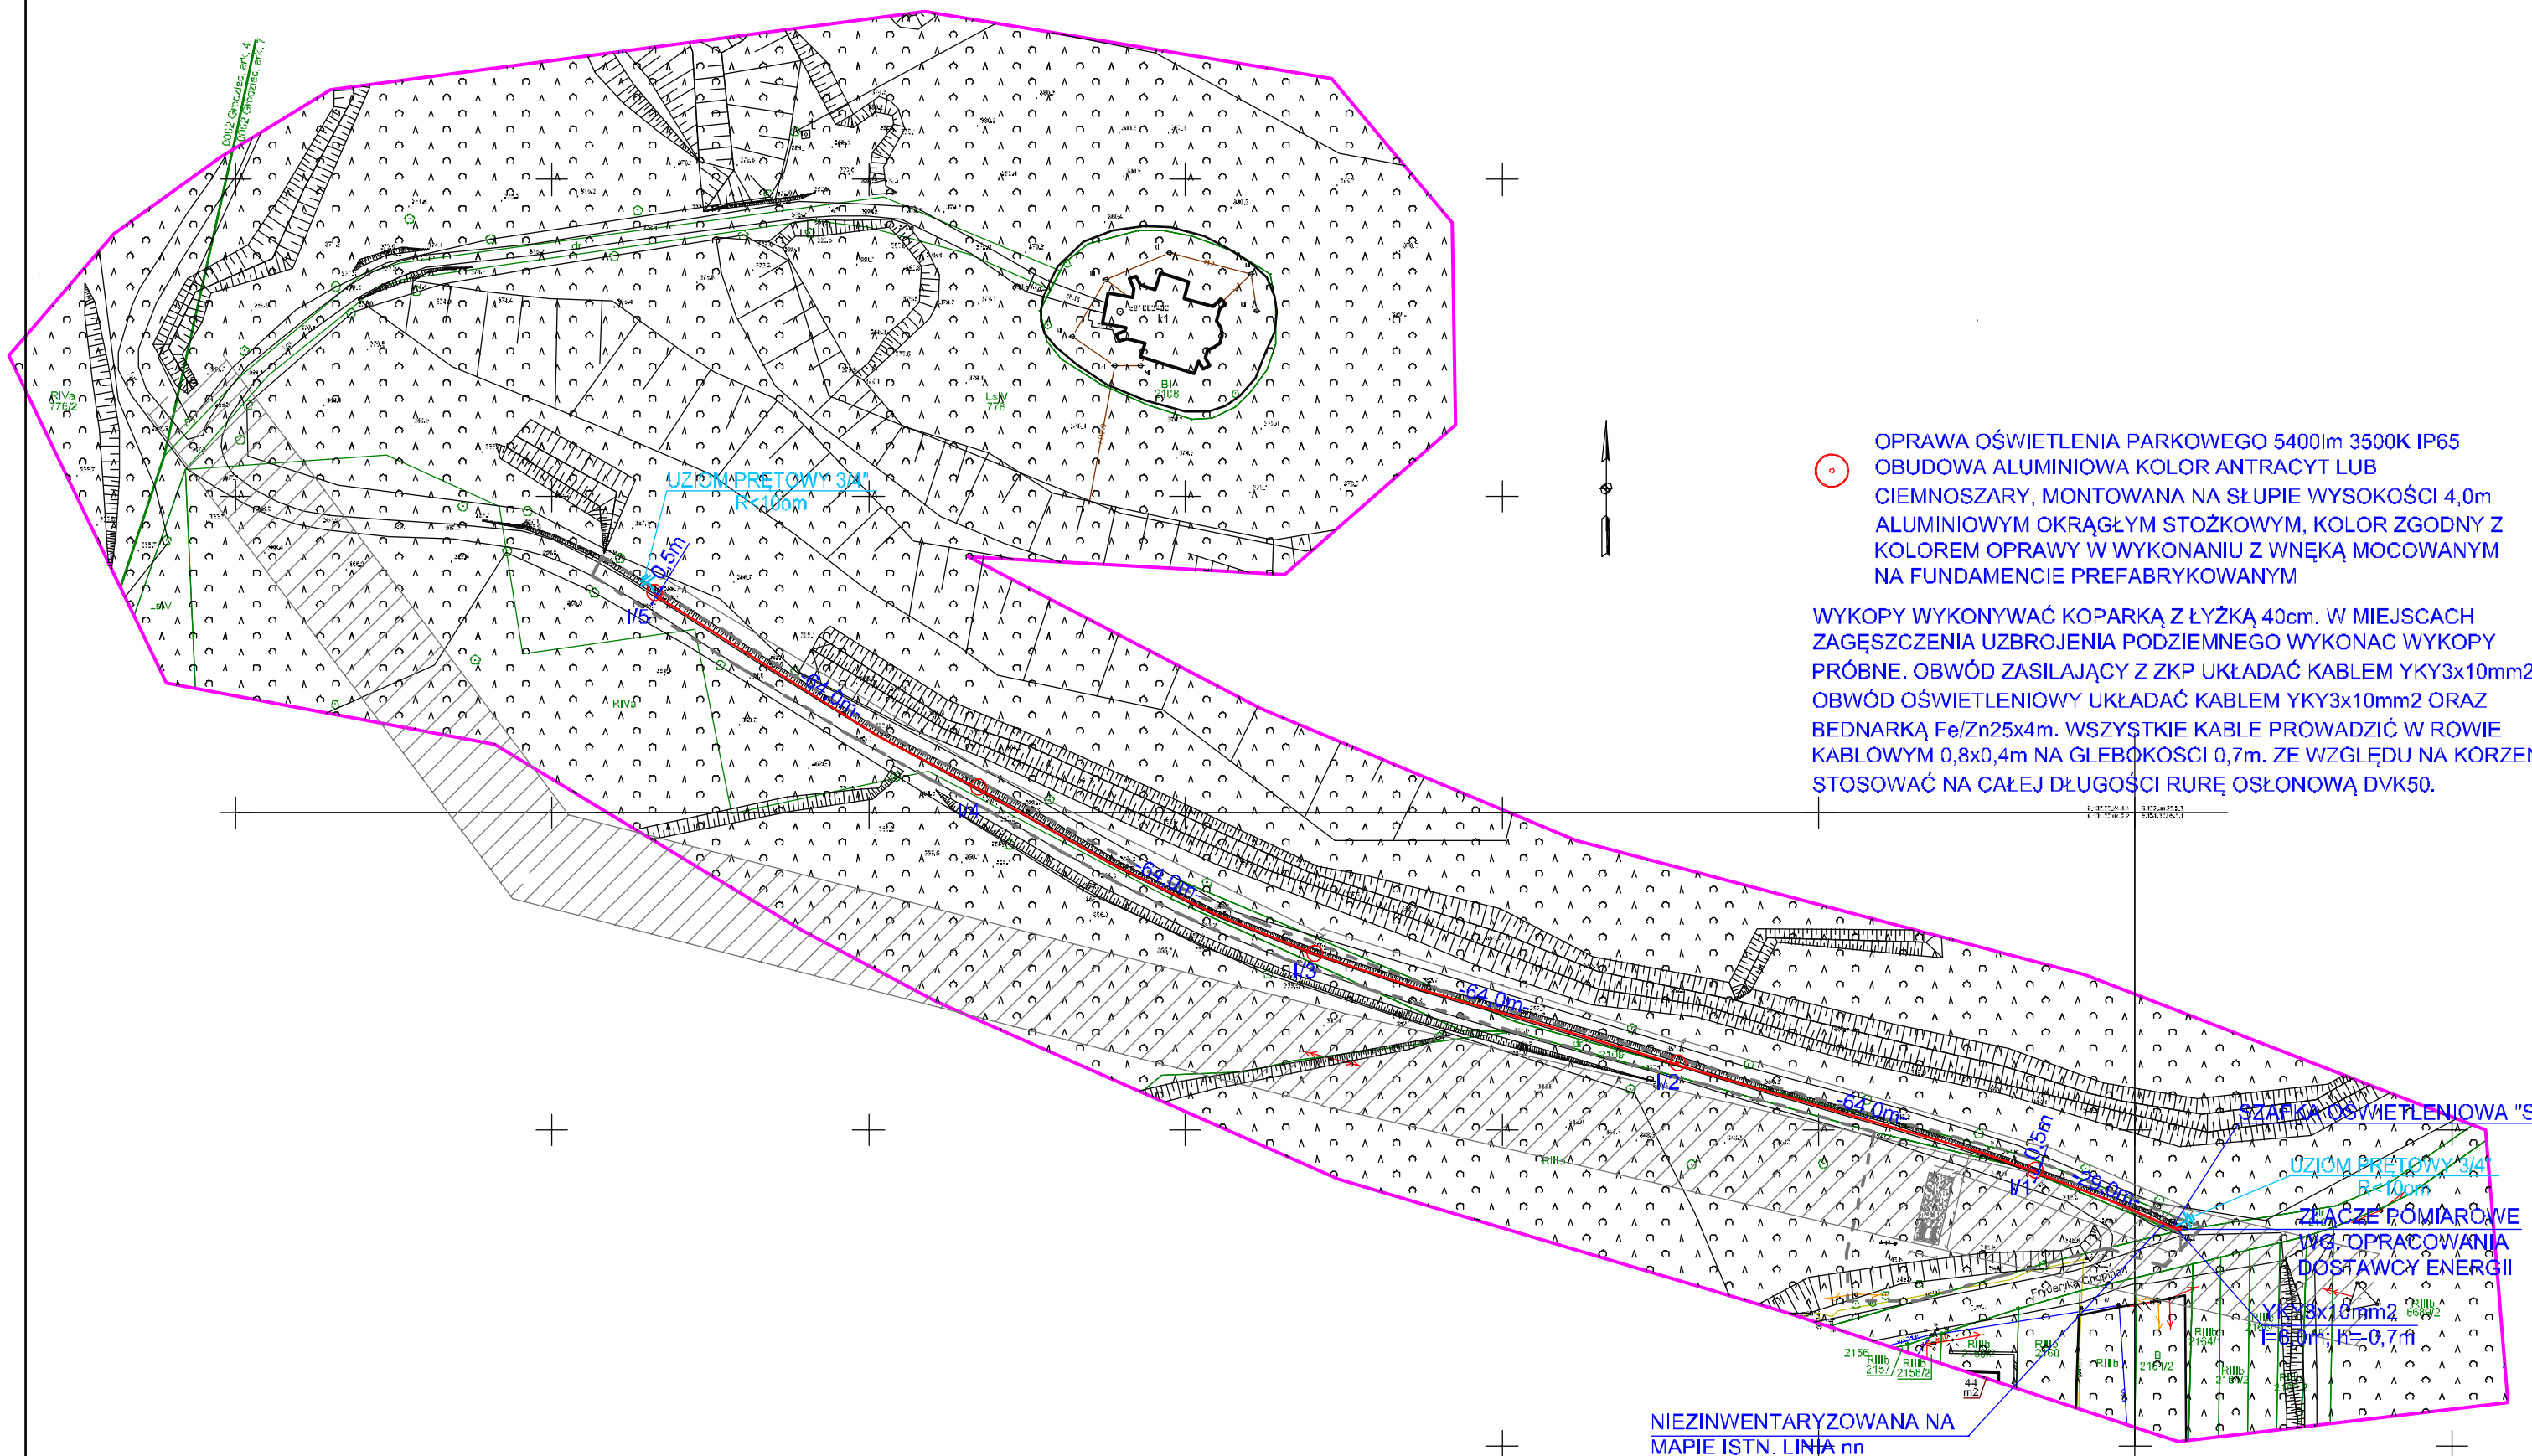
64.0m
64.0m
64.0