MIEJSCOWY PLAN ZAGOSPODAROWANIA PRZESTRZENNEGO MIASTA BĘDZINA DLA TERENU POŁOŻONEGO W DZ. ŁAGISZA

RYSUNEK PLANU skala 1 :1000

Załącznik do uchwały nr XLI/563/2001
RADY MIEJSKIEJ W BĘDZINIE z dnia 27 września 2001 r.

WSZYSTKO CZEGO PLAN NIE USTALA JEST DOZWOLONE W GRANICACH REGULOWANYCH PRZEPISAMI PRAWA

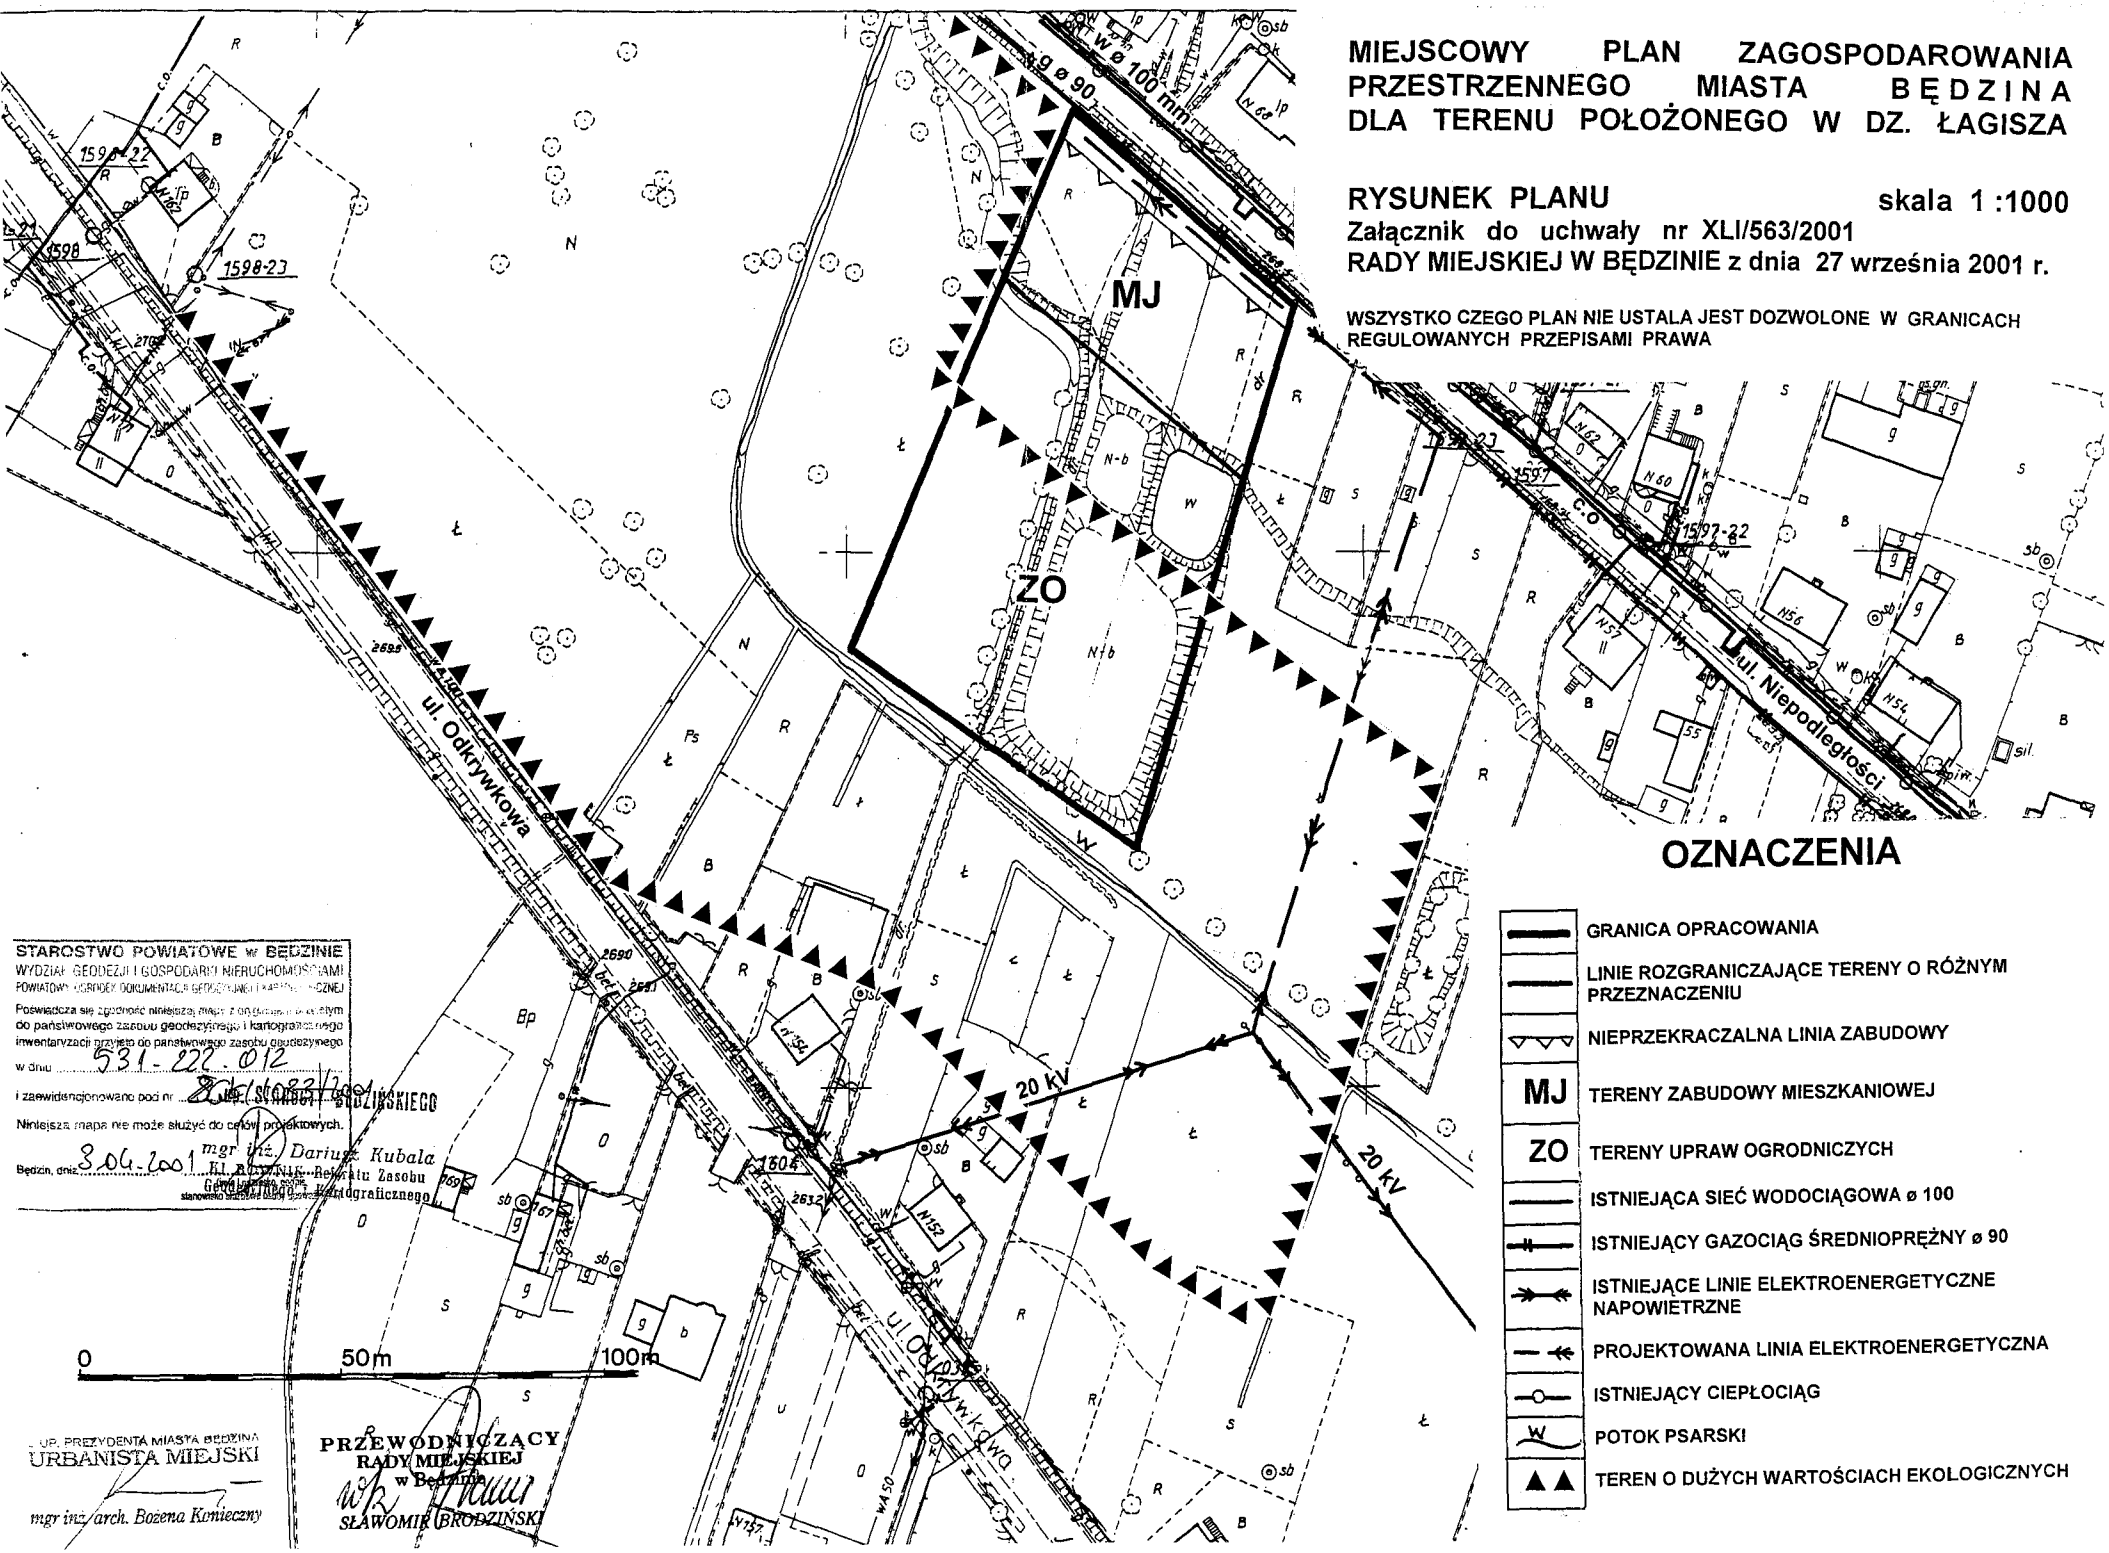

STAROSTWO POWIATOWE w BĘDZINIE
WYDZIAŁ GEODEZJI I GOSPODARKI NIERUCHOMOŚCIAMI
POWIATOWY OŚRODEK DOKUMENTACJI GEODEZYJNEJ I KARTOGRAFICZNEJ
Poświadcza się zgodność niniejszej mapy z oryginałem w zakresie treści do państwowego zasobu geodezyjnego i kartograficznego inwentaryzacji przyjęto do państwowego zasobu geodezyjnego
w dniu 531-222.012
i zaewidencjonowano pod nr 8[illegible]/2001
Niniejsza mapa nie może służyć do celów projektowych.
Będzin, dnia 8.06.2001
mgr inż. Dariusz Kubala
Kierownik Referatu Zasobu Geodezyjnego i Kartograficznego

UP. PREZYDENTA MIASTA BĘDZINA
URBANISTA MIEJSKI
mgr inż. arch. Bożena Konieczny

PRZEWODNICZĄCY
RADY MIEJSKIEJ
w Będzinie
SŁAWOMIR BRODZIŃSKI

OZNACZENIA

- GRANICA OPRACOWANIA
- LINIE ROZGRANICZAJĄCE TERENY O RÓŻNYM PRZEZNACZENIU
- NIEPRZEKRACZALNA LINIA ZABUDOWY
- MJ — TERENY ZABUDOWY MIESZKANIOWEJ
- ZO — TERENY UPRAW OGRODNICZYCH
- ISTNIEJĄCA SIEĆ WODOCIĄGOWA ø 100
- ISTNIEJĄCY GAZOCIĄG ŚREDNIOPRĘŻNY ø 90
- ISTNIEJĄCE LINIE ELEKTROENERGETYCZNE NAPOWIETRZNE
- PROJEKTOWANA LINIA ELEKTROENERGETYCZNA
- ISTNIEJĄCY CIEPŁOCIĄG
- POTOK PSARSKI
- TEREN O DUŻYCH WARTOŚCIACH EKOLOGICZNYCH